

NAZWA ELEMENTU
PROJEKTU
BUDOWLANEGO

PROJEKT BUDOWLANY

NAZWA
ZAMIERZENIA
BUDOWLANEGO

BUDYNEK KULTU RELIGIJNEGO - KOŚCIÓŁ pw. św. JANA CHRZCICIELA
REMONT ELEWACJI

ADRES OBIEKTU
BUDOWLANEGO

ul. Partyzantów 2, 28-530 Skalbmierz

KATEGORIA OBIEKTU
BUDOWLANEGO

X

NAZWA JEDNOSTKI
EWIDENCYJNEJ

Skalbmierz - miasto

NAZWA I NUMER
OBRĘBU
EWIDENCYJNEGO

0003 Skalbmierz obr. 3

NUMERY DZIAŁEK
EWIDENCYJNYCH

106

INWESTOR

Parafia Rzymskokatolicka im. św. Jana Chrzciciela, ul. Partyzantów 2, 28-530 Skalbmierz

SPIS ZAWARTOŚCI
PROJEKTU
BUDOWLANEGO

1. PROJEKT ZAGOSPODAROWANIA DZIAŁKI (PZT)
2. PROJEKT ARCHITEKTONICZNO-BUDOWLANY (PAB)
3. INFORMACJA DOTYCZĄCA BEZPIECZEŃSTWA I OCHRON ZDROWIA,
OPINIE, UZGODNIENIA, POZWOLENIA

Załącznik do: decyzji 3251A/2021
Świętokrzyski Wojewódzki
Konservator Zabytków w Kielcach
z dnia 04.07.2022
Znak 20.110.8/42.73.2021
Świętokrzyski Wojewódzki
Konservator Zabytków w Kielcach
mgr Joanna Modras

DATA

STYCZEŃ 2022

NAZWA ELEMENTU
PROJEKTU
BUDOWLANEGO

PROJEKT ZAGOSPODAROWANIA DZIAŁKI

NAZWA
ZAMIERZENIA
BUDOWLANEGO

BUDYNEK KULTU RELIGIJNEGO - KOŚCIÓŁ pw. św. JANA CHRZCICIELA
REMONT ELEWACJI

ADRES OBIEKTU
BUDOWLANEGO

ul. Partyzantów 2, 28-530 Skalbmierz

KATEGORIA OBIEKTU
BUDOWLANEGO

X

NAZWA JEDNOSTKI
EWIDENCYJNEJ

Skalbmierz - miasto

NAZWA I NUMER
OBRĘBU
EWIDENCYJNEGO

0003 Skalbmierz obr. 3

NUMERY DZIAŁEK
EWIDENCYJNYCH

106

INWESTOR

Parafia Rzymskokatolicka im. św. Jana Chrzciciela, ul. Partyzantów 2, 28-530 Skalbmierz

IMIĘ I NAZWISKO
NR UPRAWNIEN
SPECJALNOŚĆ

PROJEKTANT

mgr inż. arch. Janusz Ćwiek

MPOIA/067/2015

spec. architektoniczna

DATA

1.2022

PODPIS

STAROSTWO POWIATOWE
w Radomierzu Wielkim
KANCELARIA BUDOWLANA
I KANCELARIA PRACOWNI TECHNICZNEJ
28-530 Radomierz Wielki
ul. Tadeusza Kościuszki 12

Z up. STAROSTY
mgr inż. Janusz Ćwiek
Inżynier Wydziału Budownictwa
i Inżynierii Technicznej

ZŁĄCZNIK INNEJ SZY STANOWI CZĘŚĆ SKŁADOWĄ
POZWOLENIA NA BUDOWĘ OBIEKTU BUDOWLANEGO

NR 118/2022 Z DNIA 2022-11-02

DATA

STYCZEŃ 2022

I. CZĘŚĆ OPISOWA SPIS ZAWARTOŚCI

1. PRZEDMIOT ZAMIERZENIA BUDOWLANEGO.....	3
2. PODSTAWA OPRACOWANIA.....	3
3. ISTNIEJĄCY STAN ZAGOSPODAROWANIA DZIAŁKI.....	3
4. PROJEKTOWANE ZAGOSPODAROWANIE DZIAŁKI.....	4
5. ZESTAWIENIE POWIERZCHNI POSZCZEGÓLNYCH CZĘŚCI ZAGOSPODAROWANIA DZIAŁKI.....	4
6. DANE INFORMUJĄCE O RODZAJU OGRANICZEŃ LUB ZAKAZÓW W ZABUDOWIE I ZAGOSPODAROWANIU TERENU WYNIKAJĄCE Z AKTÓW PRAWA MIEJSCOWEGO.....	4
7. DANE INFORMUJĄCE, CZY DZIAŁKA LUB TEREN, NA KTÓRYM JEST PROJEKTOWANY OBIEKT BUDOWLANY, SĄ WPISANE DO REJESTRU ZABYTKÓW LUB GMINNEJ EWIDENCJI ZABYTKÓW LUB CZY ZAMIERZENIE BUDOWLANE LOKALIZOWANE JEST NA OBSZARZE OBJĘTYM OCHRONĄ KONSERWATORSKĄ.....	4
8. DANE OKREŚLAJĄCE WPLYW EKSPLOATACJI GÓRNICZEJ NA DZIAŁKĘ LUB TEREN ZAMIERZENIA BUDOWLANEGO.....	4
9. INFORMACJĘ I DANE O CHARAKTERZE I CECHACH ISTNIEJĄCYCH I PRZEWIDYWANYCH ZAGROŻEŃ DLA ŚRODOWISKA ORAZ HIGIENY I ZDROWIA UŻYTKOWNIKÓW PROJEKTOWANYCH OBIEKTÓW BUDOWLANYCH I ICH OTOCZENIA.....	4
10. DANE DOTYCZĄCE WARUNKÓW OCHRONY PRZECIWPOŻAROWEJ.....	4
11. INNE DANE WYNIKAJĄCE ZE SPECYFIKI, CHARAKTERU I STOPNIA SKOMPLIKOWANIA OBIEKTU BUDOWLANEGO LUB ROBÓT BUDOWLANYCH.....	4
12. INFORMACJA O OBSZARZE ODDZIAŁYWANIA.....	5
13. OŚWIADCZENIE PROJEKTANTA.....	6
14. UPRAWNIENIA, WPIS DO IZBY ZAWODOWEJ PROJEKTANTA PZT I PB-A.....	7

II. CZĘŚĆ GRAFICZNA SPIS ZAWARTOŚCI

Rys. PZT1.Sytuacja.....	1:500
-------------------------	-------

1. PRZEDMIOT ZAMIERZENIA BUDOWLANEGO.

Przedmiotem zamierzenia budowlanego jest remont elewacji budynku kościoła pw. św. Jana Chrzciciela w Skalbmierzu, ul. Partyzantów 2, 28-530 Skalbmierz, dz. nr 106, obr. 3 Skalbmierz, jedn. ewid. Skalbmierz – miasto, obejmujący roboty budowlane, demontażowe i montażowe:

- skucie i odtworzenie zniszczonego lica muru kamiennego i spoin (zniszczonych i cementowych) w zakresie przewidzianym do wymiany zgodnie z Programem Prac Konserwatorskich (*taszowanie* zniszczonych bloków kamiennych),
- skucie i odtworzenie zniszczonego lica muru ceglanego i spoin w zakresie przewidzianym do wymiany zgodnie z Programem Prac Konserwatorskich (wymiana zniszczonego lica ceglanego),
- skucie i wymiana zniszczonych tynków w zakresie przewidzianym do wymiany zgodnie z Programem Prac Konserwatorskich,
- usunięcie łat i spoin cementowych oraz likwidacja niefachowych napraw,
- wzmocnienia struktury murów w miejscach występujących rozpojeri i zarysowań zgodnie z zaleceniami opracowania:
Opinia konstrukcyjno-budowlana dotycząca zakresu zabezpieczeń technicznych kościoła parafialnego pw. św. Jana Chrzciciela jako prac uzupełniających konserwację elewacji zewnętrznych kościoła, dr inż. Stanisław Karczmarczyk, Skalbmierz, 5.01.2022 r.,
- miejscowa wymiana obróbek blacharskich i elementów rynnowania,
- miejscowe naprawy podbudowy brukowanej opaski wokół budynku,
- rekonstrukcja (odtworzenie) kamiennego krzyża na zwieńczeniu (szczycie) elewacji zachodniej budynku kościoła,

oraz prace konserwatorskie wg opracowania:

Program Prac Konserwatorskich - Elewacje Kościoła pw. św. Jana Chrzciciela w Skalbmierzu, autor Inga Widlińska, Kraków, 2022 r.

Planowane zamierzenie budowlane nie obejmuje przebudowy, rozbudowy, nadbudowy lub zmiany sposobu użytkowania budynku.

2. PODSTAWA OPRACOWANIA.

- *Program Prac Konserwatorskich - Elewacje Kościoła pw. św. Jana Chrzciciela w Skalbmierzu, autor Inga Widlińska, Kraków, 2022 r.,*
- *Opinia konstrukcyjno-budowlana dotycząca zakresu zabezpieczeń technicznych kościoła parafialnego pw. św. Jana Chrzciciela jako prac uzupełniających konserwację elewacji zewnętrznych kościoła, dr inż. Stanisław Karczmarczyk, Skalbmierz, 5.01.2022 r.,*

3. ISTNIEJĄCY STAN ZAGOSPODAROWANIA DZIAŁKI.

Działka nr 106 jest działką zabudowaną centralnie umieszczonym budynkiem kościoła oraz, w północno-wschodniej części, budynkiem murowanej dzwonnicy. Teren działki jest w całości ogrodzony murem oraz częściowo utwardzony – dojścia do budynku kościoła od strony północnej i zachodniej, utwardzone obejście wokół kościoła.

Woda opadowa z dachu budynku kościoła odprowadzana jest powierzchniowo - poprzez system otwartych koryt betonowych odprowadzających wodę z rur spustowych od budynku.

Na działce występuje zieleń wysoka, średnia i nawierzchnia trawiasta.

4. PROJEKTOWANE ZAGOSPODAROWANIE DZIAŁKI.

Zamierzenie budowlane nie obejmuje żadnych zmian w zagospodarowaniu działki, w tym nie wpływa na:

- urządzenia budowlane związane z obiektami budowlanymi,
- sposób odprowadzania lub oczyszczania ścieków, w tym wody opadowej z dachu budynku kościoła,
- układ komunikacyjny,
- sposób dostępu do drogi publicznej,
- parametry techniczne sieci i urządzeń uzbrojenia terenu,
- ukształtowanie terenu i układ zieleni;

5. ZESTAWIENIE POWIERZCHNI POSZCZEGÓLNYCH CZĘŚCI ZAGOSPODAROWANIA DZIAŁKI.

Zamierzenie budowlane nie obejmuje zmian istniejących wskaźników oraz powierzchni poszczególnych części zagospodarowania działki, w tym:

- powierzchni zabudowy istniejących obiektów budowlanych,
- powierzchni dróg, parkingów, placów i chodników,
- powierzchni biologicznie czynnej,
- powierzchni innych części terenu.

6. DANE INFORMUJĄCE O RODZAJU OGRANICZEŃ LUB ZAKAZÓW W ZABUDOWIE I ZAGOSPODAROWANIU TERENU WYNIKAJĄCE Z AKTÓW PRAWA MIEJSCOWEGO.

Zamierzenie budowlane zlokalizowane jest na obszarze nie objętym miejscowym planem zagospodarowania przestrzennego.

7. DANE INFORMUJĄCE, CZY DZIAŁKA LUB TEREN, NA KTÓRYM JEST PROJEKTOWANY OBIEKT BUDOWLANY, SĄ WPISANE DO REJESTRU ZABYTKÓW LUB GMINNEJ EWIDENCJI ZABYTKÓW LUB CZY ZAMIERZENIE BUDOWLANE LOKALIZOWANE JEST NA OBSZARZE OBJĘTYM OCHRONĄ KONSERWATORSKĄ.

Budynek kościoła wpisany jest do rejestru zabytków nieruchomych: nr rej.: A-207.

8. DANE OKREŚLAJĄCE WPŁYW EKSPLOATACJI GÓRNICZEJ NA DZIAŁKĘ LUB TEREN ZAMIERZENIA BUDOWLANEGO.

Zamierzenie budowlane nie znajduje się w granicach terenu górniczego.

9. INFORMACJĘ I DANE O CHARAKTERZE I CECACH ISTNIEJĄCYCH I PRZEWIDYWANYCH ZAGROZEŃ DLA ŚRODOWISKA ORAZ HIGIENY I ZDROWIA UŻYTKOWNIKÓW PROJEKTOWANYCH OBIEKTÓW BUDOWLANYCH I ICH OTOCZENIA.

Zamierzenie budowlane nie ma negatywnego wpływu na środowisko oraz higienę i zdrowie użytkowników projektowanych obiektów i ich otoczenia, z uwzględnieniem zanieczyszczenia wód powierzchniowych i gruntowych, emisji gazów i pyłów do powietrza oraz emisji hałasu.

Inwestycja nie podlega procedurze zgody na realizację przedsięwzięcia wymaganej przepisami ustawy z dnia 27 kwietnia 2001 r. Prawo Ochrony Środowiska, nie znajduje się w katalogu przedsięwzięć wymagających sporządzenia raportu o oddziaływaniu na środowisko albo oceny oddziaływania przedsięwzięcia na obszar Natura 2000.

Terren inwestycji nie znajduje się w obrębie parków narodowych, rezerwatów przyrody i parków krajobrazowych, nie leży na terenie Obszaru Chronionego Krajobrazu oraz na terenie Natura 2000.

10. DANE DOTYCZĄCE WARUNKÓW OCHRONY PRZECIWPOŻAROWEJ.

Planowane zamierzenie nie wpływa na warunki ochrony przeciwpożarowej.

11. INNE DANE WYNIKAJĄCE ZE SPECYFIKI, CHARAKTERU I STOPNIA SKOMPLIKOWANIA OBIEKTU BUDOWLANEGO LUB ROBÓT BUDOWLANYCH.

Nie dotyczy ze względu na zakres i charakter projektowanych robót.

12. INFORMACJA O OBSZARZE ODDZIAŁYWANIA.

Przepisy prawa, w oparciu o które dokonano określenia obszaru oddziaływania:

Rozporządzenie Ministra Infrastruktury z dnia 12 kwietnia 2002 r. w sprawie warunków technicznych, jakim powinny odpowiadać budynki i ich usytuowanie (Dz. U. Nr 75, poz. 69 z późn. zmianami).

Obszar oddziaływania mieści się w całości na działce, na której zamierzenie budowlane zostało zaprojektowane, tj. na dz. nr 106, jedn. ewid. Skalbierz - miasto, obręb 3 Skalbierz.

Opracowanie:

arch. Janusz Ćwiek
styczeń 2022 r.

13. OŚWIADCZENIE PROJEKTANTA.

mgr inż. arch. Janusz Ćwiek
MPOIA/067/2015
MP-2219

Oświadczenie projektanta

Zgodnie z art. 34 ust. 3d pkt 3 ustawy z dnia 7 lipca 1994 r. Prawo budowlane (Dz. U. z 2020 r. poz. 1333, z późn. zm.) niniejszym oświadczam, że projekt zagospodarowania działki lub terenu* / architektoniczno-budowlany*:

BUDYNEK KULTU RELIGIJNEGO - KOŚCIÓŁ pw. św. JANA CHRZCIELA
REMONT ELEWACJI
ul. Partyzantów 2, 28-530 Skalmierz
dz. nr 106, jedn. ewid. Skalmierz - miasto, obręb 3 Skalmierz

sporządzony w dniu: 24.01.2022 r.

dla: Parafia Rzymskokatolicka im. św. Jana Chrzciciela, ul. Partyzantów 2, 28-530 Skalmierz
został sporządzony zgodnie z obowiązującymi przepisami oraz zasadami wiedzy technicznej.

Kraków, 24.01.2022 r.



IZBA ARCHITEKTÓW
RZECZYPOSPOLITEJ POLSKIEJ
MALOPOLSKA OKRĘGOWA IZBA ARCHITEKTÓW RP
OKRĘGOWA KOMISJA KWALIFIKACYJNA

Znak sprawy: OKK/UP/16/62/15/MP

DECYZJA nr MPOIA/067/2015

Na podstawie art. 24 ust.1 pkt 2 ustawy z dnia 15 grudnia 2000 r. o samorządach zawodowych architektów oraz inżynierów budownictwa (Dz. U. z 2014 r. poz.1946) w związku z art. 12, art. 13 oraz art. 14 ust.1 pkt 1, ust.3 pkt 1 ustawy z dnia 7 lipca 1994 r. Prawo budowlane (Dz. U. z 2013 r. poz.1409 z późn. zm.), zgodnie z art. 104 ustawy z dnia 14 czerwca 1960 r. Kodeks postępowania administracyjnego (Dz. U. z 2013 r. poz.267 z późn. zm.)

stwierdza się, że:

Pan mgr inż. arch. Janusz Ćwiek
urodzony w dniu 12 grudnia 1973 r., w Słomnikach
posiada odpowiednie wykształcenie techniczne oraz praktykę zawodową i po zdaniu egzaminu z wynikiem pozytywnym otrzymuje

UPRAWNIENIA BUDOWLANE

w specjalności architektonicznej do projektowania bez ograniczeń.

Powyższe uprawnienia budowlane upoważniają do wykonywania samodzielnej funkcji technicznej w budownictwie, obejmującej: projektowanie, sprawdzanie projektów architektoniczno-budowlanych i sprawowanie nadzoru autorskiego oraz sprawowanie kontroli technicznej utrzymania obiektów budowlanych.

Decyzja niniejsza jako uwzględniająca w całości żądanie strony nie wymaga uzasadnienia.

Od powyższej decyzji przysługuje Panu odwołanie do Krajowej Komisji Kwalifikacyjnej Izby Architektów RP za pośrednictwem Okręgowej Komisji Kwalifikacyjnej Malopolskiej Okręgowej Izby Architektów RP, w terminie 14 dni od dnia doręczenia decyzji.

mgr inż. arch. Witold Sitar, Przewodniczący OKK

mgr inż. arch. Stanisław Nesteruk, V-ce Przewodniczący OKK

mgr inż. arch. Bogdan Zuchow-Bukla, Sekretarz OKK

mgr inż. arch. Włodzisław Chmielewski, Członek OKK

mgr inż. arch. Andrzej Rymarczyk, Członek OKK

mgr inż. arch. Jacek Skupski, Członek OKK

mgr inż. arch. Artur Trępio, Członek OKK

mgr inż. arch. Marcin Włodarski, Członek OKK

mgr inż. arch. Jolanta Węgiel, Członek OKK



Opublikuj:

1. Janusz Ćwiek, zam. ul. Stanisława Wyspiańskiego 2, 32-090 Słomniki
2. Główny Inspektor Nadzoru Budowlanego - w celu wpisania do centralnego rejestru osób posiadających uprawnienia budowlane (po uprzednim zezwoleniu)
3. Malopolska Okręgowa Izba Architektów RP (po uprzednim zezwoleniu na decyzję)
4. N/A

10-110 Kraków, ul. Krzywosklego 36 tel./fax: 12 427 26 47, e-mail: malopolska@izbaarchitektow.pl http: www.mpoia.pl
NIP: 677-31-89-383, REGON: 037466195, 00160, Konto: PKO BP SA Oddział 5 w Krakowie Nr: 10 1020 5906 0000 1302 0014 2307

ZA ZGODNOŚĆ
Z ORYGINAŁEM

14. UPRAWNIENIA, WPIS DO IZBY ZAWODOWEJ PROJEKTANTA PZT I PB-A.



IZBA ARCHITEKTÓW
RZECZYPOSPOLITEJ POLSKIEJ
Malopolska Okręgowa Rada Izby Architektów RP

ZASWIADCZENIE - ORYGINAŁ (wypis z listy architektów)

mgr inż. arch. JANUSZ ANDRZEJ ĆWIEK

Malopolska Okręgowa Rada Izby Architektów RP zaświadcza, że:

posiadający kwalifikacje zawodowe do pełnienia samodzielnych funkcji technicznych w budownictwie w specjalności architektonicznej i w zakresie posiadanych uprawnień nr MPOIA/067/2015, jest wpisany na listę członków Malopolskiej Okręgowej Izby Architektów RP pod numerem: MP-2219.

Członek czynny od: 01-02-2017 r.

Data i miejsce wygenerowania zaświadczenia: 21-12-2021 r. Kraków.

Zaświadczenie jest ważne do dnia: 30-06-2022 r.


Podpisano elektronicznie w systemie informatycznym Izby Architektów RP przez:
Grzegorz Lechowicz, Sekretarz Okręgowej Rady Izby Architektów RP.

Nr weryfikacyjny zaświadczenia:


MP-2219-C9F4-6F64-4246-3D29

Dane zawarte w niniejszym zaświadczeniu można sprawdzić podając nr weryfikacyjny zaświadczenia w publicznym serwisie internetowym Izby Architektów: www.izbaarchitektow.pl lub kontaktując się bezpośrednio z właściwą Okręgową Izbą Architektów RP.

STAROSTWO POWIATOWE
W KIELCACH

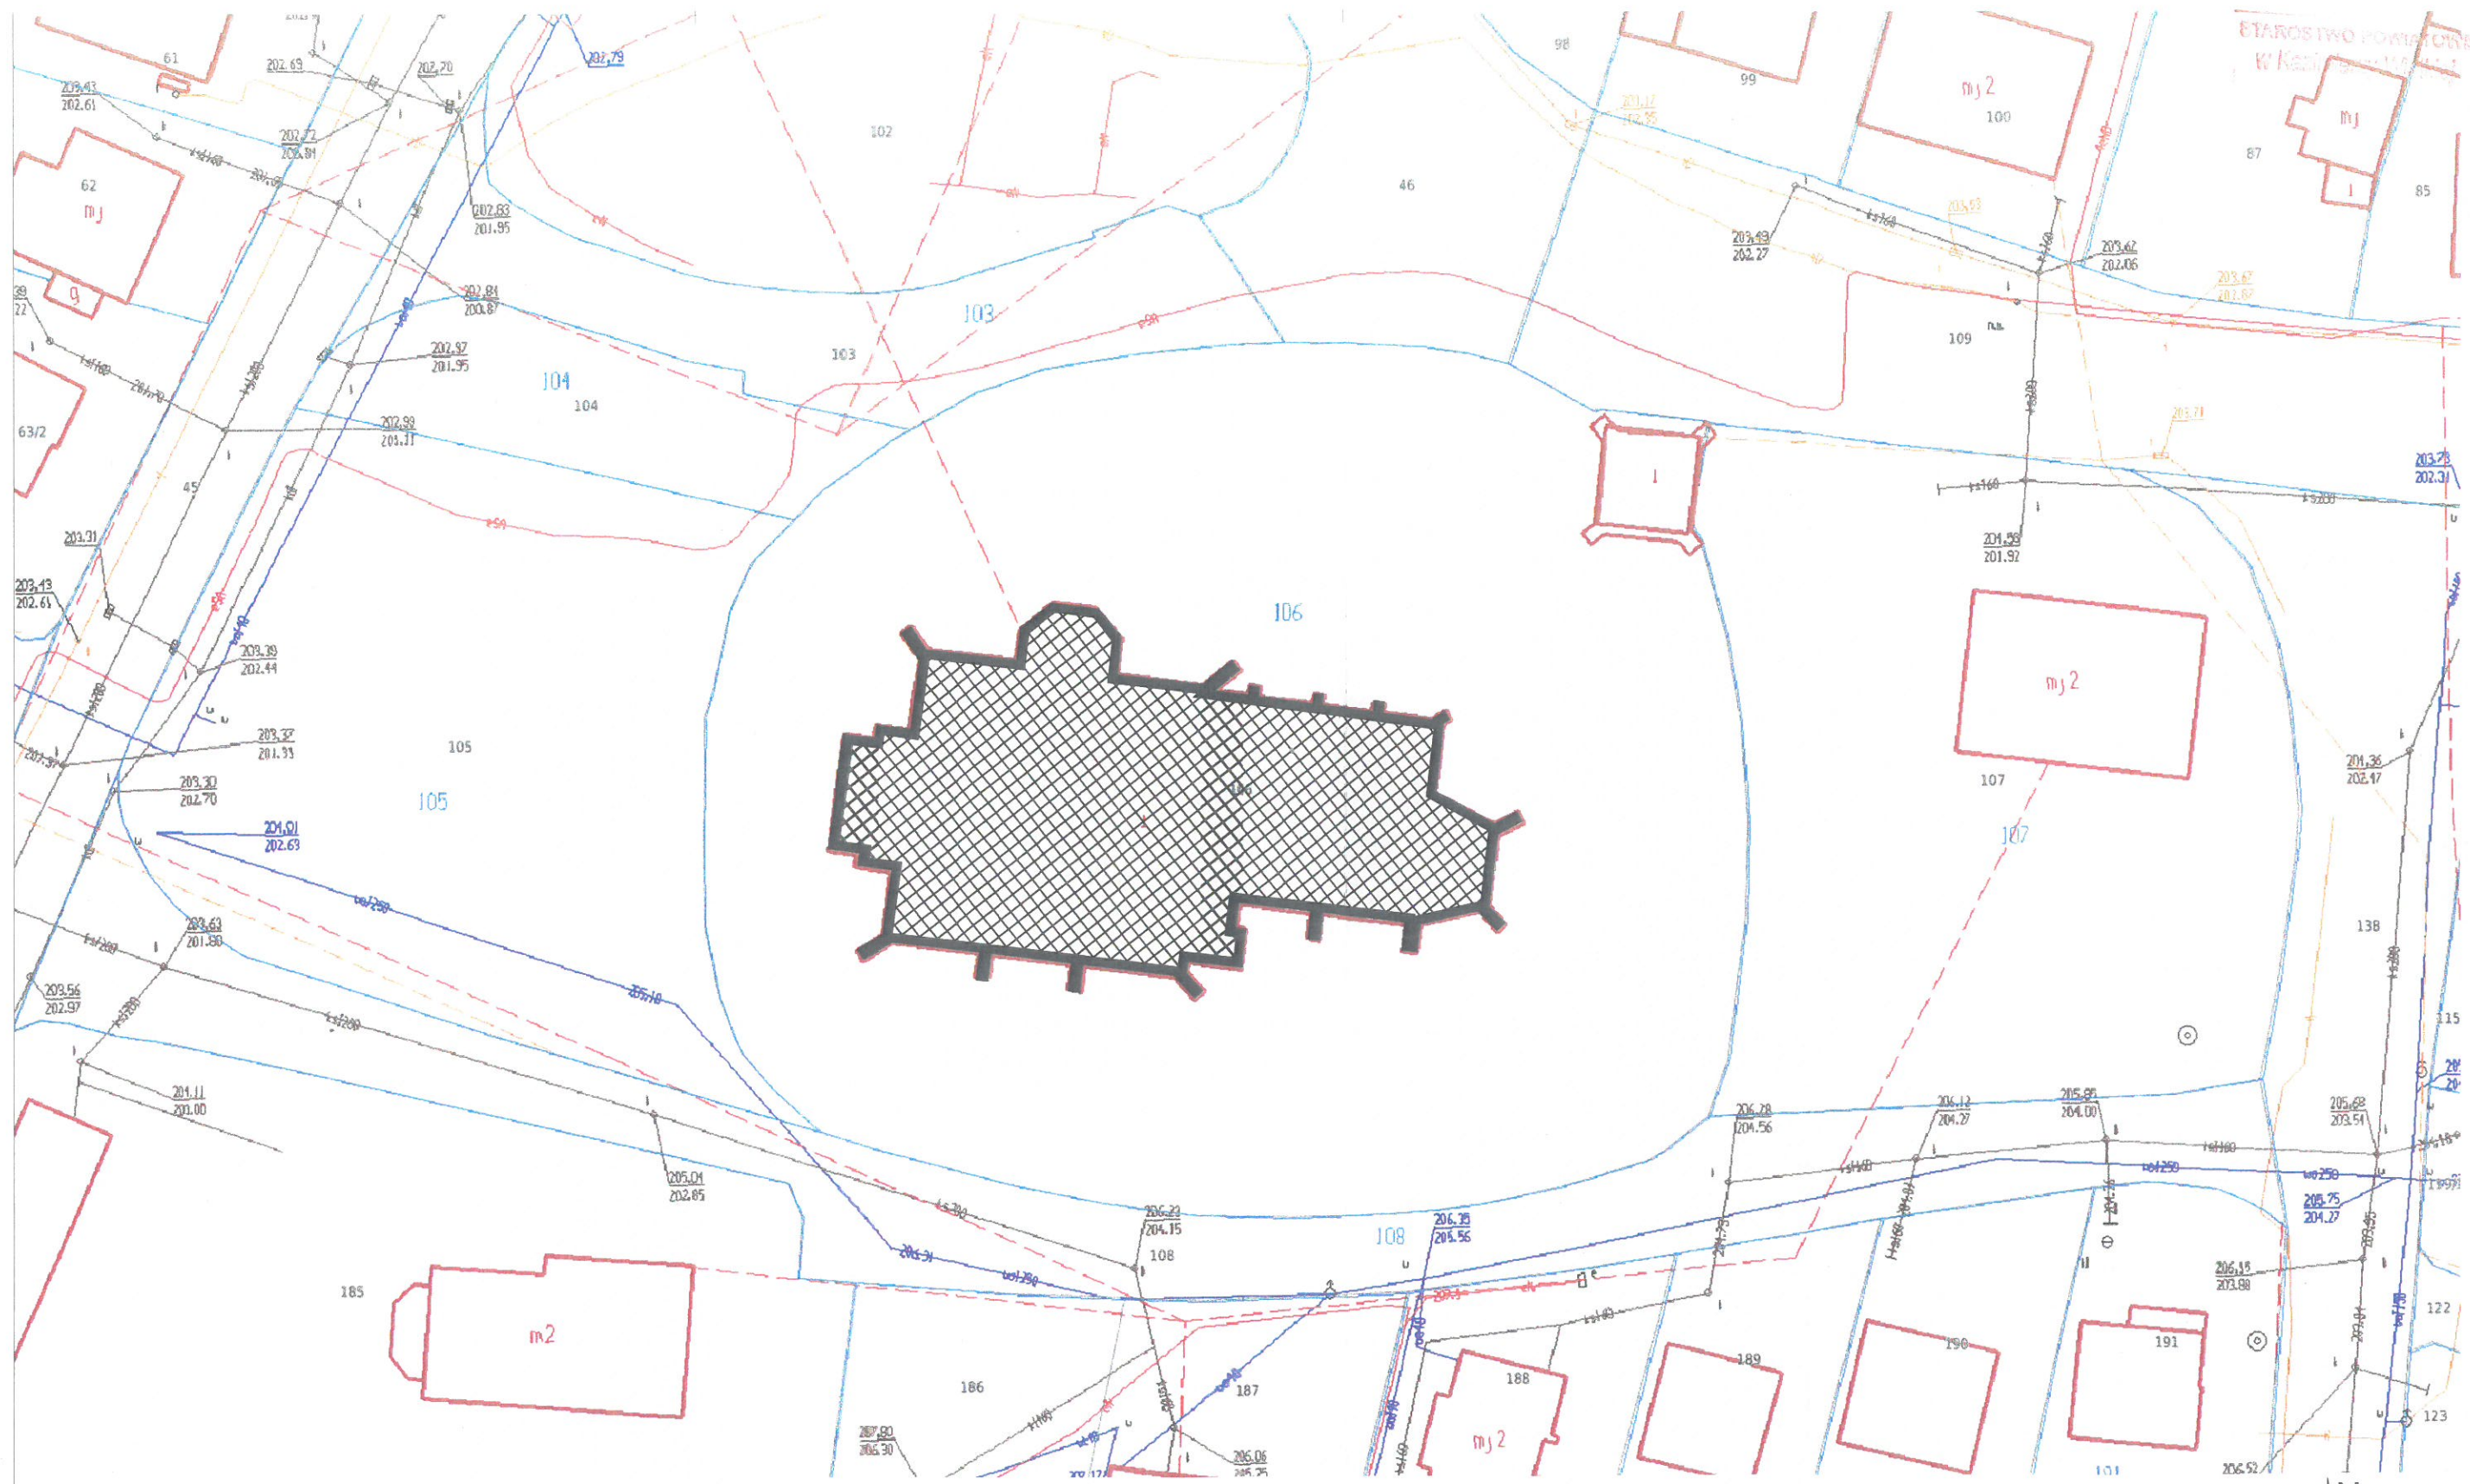

BUDYNEK OBJĘTY OPRACOWANIEM

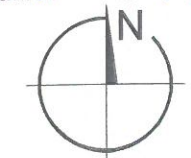

NAZWA OBIEKTU BUDOWLANEGO BUDYNEK RELIGIJNEGO - KOŚCIÓŁ pw. św. JANA CHRZCIECIELA UL. PARTYZANTÓW 2, 28-530 SKALBMIERZ		TYTUŁ RYSUNKU	
PROJEKTANT arch. Janusz Ćwiek MPOIA/067/2015	podpis	SYTUACJA	
		1:500	SKALA
		1 2022	DATA

NAZWA ELEMENTU
PROJEKTU
BUDOWLANEGO

PROJEKT ARCHITEKTONICZNO-BUDOWLANY

NAZWA
ZAMIERZENIA
BUDOWLANEGO

BUDYNEK KULTU RELIGIJNEGO - KOŚCIÓŁ pw. św. JANA CHRZCICIELA

REMONT ELEWACJI

ADRES OBIEKTU
BUDOWLANEGO

ul. Partyzantów 2, 28-530 Skalmierz

KATEGORIA OBIEKTU
BUDOWLANEGO

X

NAZWA JEDNOSTKI
EWIDENCYJNEJ

Skalmierz - miasto

NAZWA I NUMER
OBREBU
EWIDENCYJNEGO

0003 Skalmierz obr. 3

NUMERY DZIAŁEK
EWIDENCYJNYCH

106

INWESTOR

Parafia Rzymskokatolicka im. św. Jana Chrzciciela, ul. Partyzantów 2, 28-530 Skalmierz

IMIĘ I NAZWISKO
NR UPRAWNIEN
SPECJALNOŚĆ

PROJEKTANT
mgr inż. arch. Janusz Ćwiek
MPOIA/067/2015
spec. architektoniczna

DATA
1.2022


PODPIS

IMIĘ I NAZWISKO
NR UPRAWNIEN
SPECJALNOŚĆ

PROJEKTANT SPRAWDZAJĄCY
mgr inż. arch. Agnieszka Kozioł
MPOIA/011/2005
spec. architektoniczna

DATA
1.2022

PODPIS

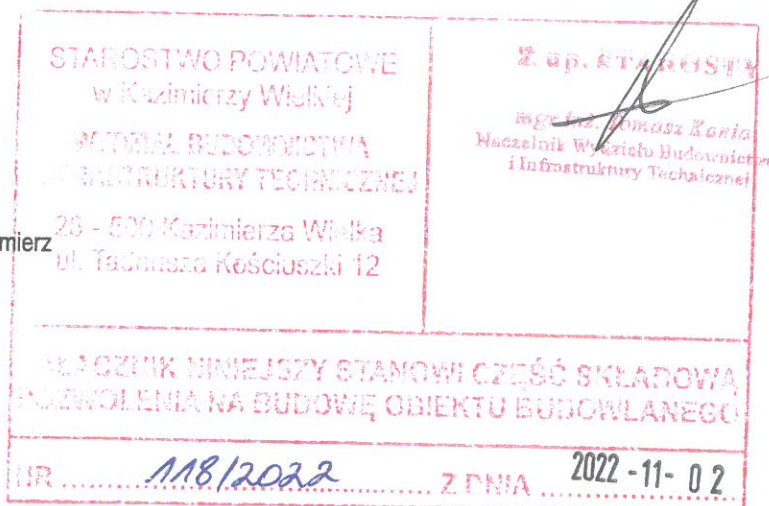

I. CZĘŚĆ OPISOWA SPIS ZAWARTOŚCI

1. RODZAJ I KATEGORIA OBIEKTU BUDOWLANEGO.....	3
2. ZAMIERZONY SPOSÓB UŻYTKOWANIA ORAZ PROGRAM UŻYTKOWY OBIEKTU BUDOWLANEGO.....	3
3. UKŁAD PRZESTRZENNY ORAZ FORMA ARCHITEKTONICZNA OBIEKTU BUDOWLANEGO.....	3
4. CHARAKTERYSTYCZNE PARAMETRY OBIEKTU BUDOWLANEGO.....	3
5. OPINIA GEOTECHNICZNA ORAZ INFORMACJA O SPOSOBIE POSADOWIENIA OBIEKTU BUDOWLANEGO.....	3
6. PARAMETRY TECHNICZNE CHARAKTERYZUJĄCE WPŁYW NA ŚRODOWISKO, JEGO WYKORZYSTANIE ORAZ NA ZDROWIE LUDZI I OBIEKTY SĄSIEDNIE.....	3
7. INFORMACJA O ZASADNICZYCH ELEMENTACH WYPOSAŻENIA BUDOWLANO-INSTALACYJNEGO.....	3
8. STAN ZACHOWANIA.....	3
9. ROZWIĄZANIA PROJEKTOWE.....	4
10. UWAGI KOŃCOWE.....	6
11. OŚWIADCZENIE PROJEKTANTA.....	7
12. OŚWIADCZENIE PROJEKTANTA SPRAWDZAJĄCEGO.....	8
13. UPRAWNIENIA, WPIS DO IZBY ZAWODOWEJ PROJEKTANTA SPRAWDZAJĄCEGO PB-A.....	9

II. CZĘŚĆ GRAFICZNA SPIS ZAWARTOŚCI

Rys. 0 Schemat rzutu.....	1:200
---------------------------	-------

STAN ISTNIEJĄCY

Rys. 1 Widok elewacji północnej.....	1:100
Rys. 2 Widok elewacji zachodniej.....	1:100
Rys. 3 Widok elewacji południowej.....	1:100
Rys. 4 Widok elewacji wschodniej.....	1:100

STAN PROJEKTOWANY

Rys. 5 Widok elewacji północnej.....	1:100
Rys. 6 Widok elewacji zachodniej.....	1:100
Rys. 7 Widok elewacji południowej.....	1:100
Rys. 8 Widok elewacji wschodniej.....	1:100

DATA

STYCZEŃ 2022

1. RODZAJ I KATEGORIA OBIEKTU BUDOWLANEGO.

Budynek kultu religijnego, kategoria obiektu budowlanego: X

2. ZAMIERZONY SPOSÓB UŻYTKOWANIA ORAZ PROGRAM UŻYTKOWY OBIEKTU BUDOWLANEGO.

Projektowane zamierzenie budowlane nie wpływa na sposób użytkowania i program użytkowy budynku.

3. UKŁAD PRZESTRZENNY ORAZ FORMA ARCHITEKTONICZNA OBIEKTU BUDOWLANEGO.

Projektowane zamierzenie budowlane nie wpływa na układ przestrzenny oraz formę architektoniczną budynku.

Gotycka, orientowana świątynia jest trójnawową, filarowo-skarpową bazyliką z trójprzęsłowym, kwadratowym korpusem i prostokątnym prezbiterium, zamkniętym wielobocznie. Przy styku korpusu i prezbiterium, po obu stronach, znajdują się czworoboczne, romańskie wieże, do północnej z nich dostawiono prostokątny budynek (początek XVI wieku) mieszczący: skarbczyk z kręconymi schodami w grubości murów i dwuprzęsłową zakrystię. Do korpusu nawowego przylegają również dwie kruchty, zachodnia prostokątna i północna pięcioboczna.

4. CHARAKTERYSTYCZNE PARAMETRY OBIEKTU BUDOWLANEGO.

Projektowane zamierzenie nie wpływa na charakterystyczne parametry budynku: kubaturę, powierzchnie użytkowe, wysokość, długość, szerokość, liczbę kondygnacji.

5. OPINIA GEOTECHNICZNA ORAZ INFORMACJA O SPOSOBIE POSADOWIENIA OBIEKTU BUDOWLANEGO.

Projektowane roboty budowlane nie mają wpływu na fundamenty i posadowienie budynku. Zamierzenie budowlane nie obejmuje budowy nowych obiektów i nie wpływa na istn. posadowienie budynku, obiekty sąsiadujące, otaczające podłoże gruntowe, w związku z tym nie zachodzi konieczność wykonania badań podłoża gruntowego i opracowania opinii geotechnicznej.

6. PARAMETRY TECHNICZNE CHARAKTERYZUJĄCE WPŁYW NA ŚRODOWISKO, JEGO WYKORZYSTANIE ORAZ NA ZDROWIE LUDZI I OBIEKTY SĄSIEDNIE.

Planowe zamierzenia budowlane nie przewiduje zmian i nie wpływa na:

- zapotrzebowanie i jakości wody oraz ilości i jakości odprowadzanych ścieków,
- sposób odprowadzania wód opadowych – bez zmian ilość wód opadowych i ich sposób odprowadzenia do kanalizacji deszczowej,
- emisję zanieczyszczeń gazowych w tym zapachowych, pyłowych i płynnych, z podaniem ich rodzaju, ilości i zasięgu rozprzestrzeniania się,
- rodzaj wytwarzanych odpadów i sposób ich zagospodarowania,
- na istniejący drzewostan, powierzchnię ziemi, w tym glebę, wody powierzchniowe i podziemne.

7. INFORMACJA O ZASADNICZYCH ELEMENTACH WYPOSAŻENIA BUDOWLANO-INSTALACYJNEGO.

Zamierzenie budowlane, w zakresie opracowania, obejmuje przegląd z poziomu rusztowań oraz naprawy, a w razie konieczności wymiany poszczególnych elementów orynnowania dachu kościoła. Bez zmian pozostaje ilość i średnica rur spustowych.

8. STAN ZACHOWANIA.

Szczegółowy opis stanu zachowania i przyczyn zniszczeń poszczególnych elementów budynku w opracowaniach, stanowiących podstawę opracowania nn. dokumentacji:

- Program Prac Konserwatorskich - Elewacje Kościoła pw. św. Jana Chrzciciela w Skalmierzu, autor Inga Widlińska, Kraków, 2022 r.,
- Opinia konstrukcyjno-budowlana dotycząca zakresu zabezpieczeń technicznych kościoła parafialnego pw. św. Jana Chrzciciela jako prac uzupełniających konserwację elewacji zewnętrznych kościoła, dr inż. Stanisław Karczmarczyk, Skalmierz, 5.01.2022 r.,

8.1 Ogólny stan techniczny konstrukcji.

Konstrukcja budynku w ogólnym stosunkowo dobrym stanie technicznym. Widoczne wewnątrz i na zewnątrz budynku rozpojenia i rysy noszą cechy uszkodzeń ustabilizowanych.

Spękania na północnej ścianie północnej kruchty wskazują na nierównomierne jej osiadanie.

8.2 Elewacje.

Elewacje budynku w ogólnym złym stanie technicznym i estetycznym.

Na powierzchniach kamiennych i ceglanych ścian oraz kamiennych przypór widoczne liczne ubytki mechaniczne, wykruszenia, korozja licia oraz spoin. Na całości występują silne zabrudzenia (kurz, pył, produkty metabolizmu ptaków, substancje smoliste - osmolenia, zacieki), a także nawarstwienia biologiczne, mchy i porosty. Na elewacjach widoczne cementowełaty oraz spoiny powodujące dalszą degradację struktury murów.

Zniszczona i skorodowana struktura kamiennych ciosów jest widoczna w partii cokołowej i bezpośrednio nad nią. Na wysokości ok 1-1,5 biegnie pas zdegradowanego, osypującego się kamienia.

W wielu miejsc widoczne jest zniekształcenie „wyoblenie” kształtu pierwotnego kamienia, gzymsów, cokołu, utratę pierwotnej formy. Zauważalne są także w partii gzymsu i cokołowej, kamienne taszłowania -wymiany, które wprowadzono w przeszłości w trakcie renowacji.

Wyraźnie zniszczone są także skośne kamienne nakrywy przypór. Wpływ na to ma silnie, bezpośrednie i długotrwałe działanie czynników atmosferycznych.

Widoczne są również zniszczenia o charakterze mechanicznym - na elewacji wschodniej usunięty fragment gzymsu oraz ukośne bruzdy wyrze w ciosach kamiennych (prawdop. pozostałości po konstrukcji dawnego zadaszenia), na elewacji południowej wyrze w kamieniu napisy, na ścianach kruchty wejściowej bruzdy instalacji elektrycznej.

Wyprawy tynkarskie (szczyt elewacji zachodniej, boczne ściany szczytowej kruchty zachodniej) – bez widocznych ubytków, mocno zabrudzone. Na etapie prac należy z poziomu rusztowań dokonać szczegółowych badań konserwatorskich oraz szczegółowej identyfikacji pęknięć celem dokonania napraw i scaleń podłoża zapraw, a także oceny zakresu potrzebnej wymiany/uzupełniania tynków. W przypadku odkrycia historycznych warstw poddane one zostaną konserwacji zachowawczej a ich kolorystyka stanowić będzie wytyczne do rekonstrukcji.

Kamienny detal architektoniczny (ozdobne elementy rzeźbiarskie na kruchcie wejściowej i bocznej - gzymsy, półkolumny, portale, maswerkowe okno) w zróżnicowanym stanie. Gzyms i dolna partia portalu wejściowego w najgorszym stan. Zauważalne są spękania w poprzek przez całą szerokość gzymsu i liczne spękania włosowate. Widoczne są także ubytki uzupełnione cementowymi wyprawami. Forma rzeźbiarska wyoblana, miejscami wykruszona.

8.3 Pokrycie dachu, orynnowanie, obróbki blacharskie.

Pokrycie dachu oraz orynnowanie i obróbki blacharskie z blachy miedzianej – w dobrym stanie, szczelne (po wymianie). Na elewacjach widoczne pojedyncze, miejscowe zabrudzenia (zawilgocenia) wskazujące na niedawne nieszczelności rynien i rur spustowych (na bieżąco naprawiane). Na elewacji północnej, w miejscu łączenia jednej z rur spustowych z rynną (skrajna lewa), widoczna nieszczelność.

Woda opadowa z dachu budynku kościoła odprowadzana jest powierzchniowo - poprzez system otwartych koryt betonowych odprowadzających wodę z rur spustowych od budynku. Na ścianach w pasmie cokołowym, w obrębie dolnych odcinków rur spustowych (dolne kolana) widoczne są ślady zabrudzeń, rozbryzgów wody i zawilgoceń. Wskazuje to na zastosowanie zbyt krótkich dolnych kolan na rurach spustowych.

8.4 Opaska utwardzona wokół budynku.

Brukowana opaska wokół budynku, zapobiegająca wsiąkaniu wody bezpośrednio przy ścianach fundamentowych – w dobrym stanie. Jedynie lokalnie widoczne pojedyncze zagłębienia powodujące zaburzenia w odprowadzeniu wody od budynku i nieznaczne zamakanie ścian w bezpośrednim ich sąsiedztwie.

9. ROZWIĄZANIA PROJEKTOWE.**9.1 Szczegółowy przegląd stanu technicznego.**

Przed przystąpieniem do robót należy dokonać szczegółowej oceny stanu technicznego elewacji – struktury muru kamiennego i ceglano-ceglanego, części tynkowanych oraz orynnowania i obróbek blacharskich z poziomu rusztowań w celu identyfikacji wszystkich uszkodzeń i zniszczeń niemożliwych do wykrycia w trakcie oględzin z poziomu terenu wykonanych na etapie sporządzania nn. dokumentacji.

9.2 Wzmocnienia struktury murów.

Wzmocnienia struktury murów w miejscach występujących rozpojen i zarysowań, zgodnie z zaleceniami opracowania: *Opinia konstrukcyjno-budowlana dotycząca zakresu zabezpieczeń technicznych kościoła parafialnego pw. św. Jana Chrzciciela jako prac uzupełniających konserwację elewacji zewnętrznych kościoła*, dr inż. Stanisław Karczmarczyk, Skalmierz, 5.01.2022 r., obejmują:

- scalenie zarysowań ścian iniekcją zaczynem mineralnym z białego cementu lub mikrocementu,
- wklejenie pasm z włókna węglowego w spoiny od strony zewnętrznej. Pasma o przekroju 30x1,2 mm wklejane na

odcinkach po około 1,0 m od krawędzi rozspojenia. Stosować włókno węglowe o module $E \geq 165$ GPa.

9.3 Elewacje.

Zgodnie z programem prac konserwatorskich [PPK] zdegradowane partie lica muru kamiennego i ceglanego oraz spoiny, w zależności od stopnia zniszczenia, zostaną uzupełnione lub wymienione. Partie zaklasyfikowane na etapie prac do wymiany należy usunąć mechanicznie pod nadzorem konserwatorskim oraz uzupełnić / zrekonstruować w technologii określonej w PPK.

9.4 Obróbki blacharskie i orynnowanie.

Obecnie dach kryty jest blachą miedzianą. Zastosowano rynny wiszące z blachy miedzianej, nadwieszane nad gzymsami. Na każdą połąć dachu przypadają rury spustowe średnicy 120mm w rozstawie od ok. 9 m do ok. 15 m, nie włączone do kanalizacji deszczowej (odprowadzeni powierzchniowe korytami betonowymi). Rury spustowe wykonane z blachy miedzianej. Z poziomu rusztowań dokonać szczegółowych oględzin obróbek blacharskich oraz elementów orynnowania pod kątem szczelności i stanu technicznego oraz dokonać niezbędnych napraw lub wymian. Istniejące, miedziane rury spustowe zdemontować na czas prac przy remoncie elewacji i również poddać szczegółowym oględzinom. Dolne odcinki rur spustowych – kolana - przedłużyć stosując odcinki rur miedzianych o średnicy odpowiedniej do istn. lub z wykorzystaniem otwartych koryt tak, aby spływająca z dachu woda nie rozbryzgiwała się na ściany kościoła. Obróbki blacharskie i ofasowania – blacha miedziana gr. 0,7 mm. Powierzchnia użytej blachy miedzianej powinna być gładka i czysta, bez pęknięć, naderwań, rozwarstwień, łusek oraz plam korozyjnych.

9.5 Opaska brukowa.

Brukowana opaska wokół budynku kościoła jest zasadniczo w dobrym stanie i spełnia swoją funkcję. Jedynie miejscowo występują nieznaczne zagłębienia świadczące o osiadaniu podbudowy opaski, powodujące zmianę kierunku spływu wód opadowych. W trakcie prac należy opaskę oczyścić z pojawiającej się w spoinach roślinności. W miejscach zagłębionych uzupełnić i dogęścić warstwę podbudowy bruku oraz wykształcić spadek od budynku.

9.6 Rekonstrukcja kamiennego krzyża.

Zgodnie z informacją przekazaną przez Inwestora, kamienny krzyż ze zwieńczenia ściany zachodniej uległ destrukcji w niedalekiej przeszłości (widnieje na zdjęciach z lat 2012-2013 na stronie fotopolska.eu). Przewiduje się rekonstrukcję krzyża na podstawie fotografii archiwalnych, zgodnie z ustaleniami komisji z udziałem przedstawicieli służb konserwatorskich, na etapie realizacji.

9.7 Prace konserwatorskie.

Pełny zakres prac konserwatorskich podano w stanowiącym podstawę nn. dokumentacji opracowaniu:

- Program Prac Konserwatorskich - Elewacje Kościoła pw. św. Jana Chrzciciela w Skalmierzu, autor Inga Widlińska, Kraków, 2022 r.

Prace konserwatorskie obejmują oczyszczenie elewacji, wzmocnienia i uzupełnienia struktury lica murów kamiennych i ceglanych oraz tynków gładkich, wzmocnienia i uzupełnienia spoin, prace konserwatorskie przy wystroju architektonicznym elewacji (detal kamienny, elementy rzeźbiarskie) oraz zabytkowych elementach metalowych (kraty).

9.8 Kolorystyka.

Zgodnie z Programem Prac Konserwatorskich, docelowa rekonstrukcja kolorystyki elewacji w zakresie partii tynkowanych oraz kolorystyki spoin poprzedzona zostanie wykonaniem dodatkowych badań stratygraficznych z poziomu rusztowań. Na podstawie wyników przygotowane zostaną propozycje odtworzenia historycznej kolorystyki zabytku i przedstawione do akceptacji komisji konserwatorskiej. Kolorystyka wątków kamiennych i ceglanych oraz kamiennego detalu architektonicznego - kolo

UWAGA:

Po ustawieniu rusztowań należy bezwzględnie przeprowadzić badania stratygraficzne, w zakresie kolorystyki i faktury tynków gładkich oraz kształtu i kolorystyki spoin.

OSTATECZNE USTALENIE KOLORYSTYKI I FAKTUR POWINNO BEZWZGLĘDNIE ODBYĆ SIĘ Z UWZGLĘDNIENIEM WYNIKÓW BADAŃ, W OBECNOŚCI PRZEDSTAWICIELA SŁUŻB KONSERWATORSKICH I NADZORU AUTORSKIEGO, NA PODSTAWIE WYKONANYCH PRÓB.

10. UWAGI KOŃCOWE.

- Wszystkie roboty i prace konserwatorskie prowadzić zgodnie z warunkami pozwoleń konserwatorskich i decyzji o pozwoleniu na budowę.
- Przewidziane roboty będą prowadzone w użytkowanym obiekcie.
- Wszystkie wymiary sprawdzać w trakcie realizacji.
- Stosowane materiały budowlane, elementy oraz materiały powinny posiadać świadectwa potwierdzające dopuszczenie ich do stosowania w budownictwie na terenie Polski.
- Należy przestrzegać postanowień prawa budowlanego i warunków technicznych oraz organizacji, prowadzenia i wykonywania prac budowlano-konserwatorskich.
- Należy przestrzegać wytycznych zawartych w załączonej do zatwierdzonego Projektu Budowlanego Informacji dot. BIOZ.

Opracowanie:

arch. Janusz Ćwiek

styczeń 2022 r.

11. OŚWIADCZENIE PROJEKTANTA.

mgr inż. arch. Janusz Ćwiek
MPOIA/067/2015
MP-2219

Oświadczenie projektanta

Zgodnie z art. 34 ust. 3d pkt 3 ustawy z dnia 7 lipca 1994 r. Prawo budowlane (Dz. U. z 2020 r. poz. 1333, z późn. zm.) niniejszym oświadczam, że projekt zagospodarowania działki lub terenu* / architektoniczno-budowlany*:

BUDYNEK KULTU RELIGIJNEGO - KOŚCIÓŁ pw. św. JANA CHRZCIELA
REMONT ELEWACJI
ul. Partyzantów 2, 28-530 Skalbmierz

dz. nr 106, jedn. ewid. Skalbmierz - miasto, obręb 3 Skalbmierz

sporządzony w dniu: 24.01.2022 r.

dla: Parafia Rzymskokatolicka im. św. Jana Chrzciciela, ul. Partyzantów 2, 28-530 Skalbmierz


został sporządzony zgodnie z obowiązującymi przepisami oraz zasadami wiedzy technicznej.

Jednocześnie informuję, że:

SPRAWDZENIA PROJEKTU DOKONAŁ:

mgr inż. arch. Agnieszka Kozioł spec. architektoniczna

nr uprawnień: MPOIA/011/2005

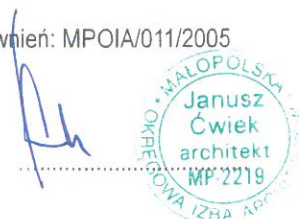

Kraków, 24.01.2022 r.

12. OŚWIADCZENIE PROJEKTANTA SPRAWDZAJĄCEGO.

mgr inż. arch. Agnieszka Kozioł
MPOIA/011/2005
MP-1160

Oświadczenie projektanta sprawdzającego

Zgodnie z art. 34 ust. 3d pkt 3 ustawy z dnia 7 lipca 1994 r. Prawo budowlane (Dz. U. z 2020 r. poz. 1333, z późn. zm.) niniejszym oświadczam, że projekt zagospodarowania działki lub terenu* / architektoniczno-budowlany*:

BUDYNEK KULTU RELIGIJNEGO - KOŚCIÓŁ pw. św. JANA CHRZCIELA
REMONT ELEWACJI
ul. Partyzantów 2, 28-530 Skalbmierz

dz. nr 106, jedn. ewid. Skalbmierz - miasto, obręb 3 Skalbmierz

sporządzony w dniu: 24.01.2022 r.

dla: Parafia Rzymskokatolicka im. św. Jana Chrzciciela, ul. Partyzantów 2, 28-530 Skalbmierz

został sporządzony zgodnie z obowiązującymi przepisami oraz zasadami wiedzy technicznej.

Kraków, 24.01.2022 r.





IZBA ARCHITEKTÓW
RZECZYPOSPOLITEJ POLSKIEJ
MALOPOLSKA OKRĘGOWA IZBA ARCHITEKTÓW
OKRĘGOWA KOMISJA KWALIFIKACYJNA

Nr ewid. sp. OKK/01005MP

Kraków, dnia 6 czerwca 2005 r.

DECYZJA NR MPOIA/011/2005

Na podstawie art. 12 ust. 1, pkt 1 i ust. 2, art. 13 ust. 1, pkt 1 i art. 14 ust. 1, pkt 1, ustawy z dnia 7 lipca 1994 r., - Prawo Budowlane (tekst jednolity Dz.U. z 2003 r. Nr 20/r., poz. 2016), art. 111, 24 ust. 1, pkt 2, ustawy z dnia 15 grudnia 2000 r., o samorządach zawodowych architektów, inżynierów budownictwa oraz urbanistów (Dz.U. z 2001 r., Nr 5, poz. 42 oraz z 2002 r., Nr 23, poz. 221, Nr 153, poz. 1271 i Nr 240, poz. 2052), oraz art. 104 i 107 § 1 i 4 ustawy z dnia 14 czerwca 1960 r., - Kodeks postępowania administracyjnego (tekst jednolity Dz.U. z 2000 r., Nr 98, poz. 1071, dalsze zmiany Dz.U. z 2001 r. Nr 49, poz. 509 oraz z 2002 r., Nr 113, poz. 984 i Nr 169, poz. 1367 oraz z 2003 r., Nr 130, poz. 1188 i Nr 170, poz. 1680)

stwierdza się, że

Pani mgr inż. arch. Agnieszka Kozioł

urodzona dnia 25 września 1970 r., w Przemyślu,

posiada odpowiednie wykształcenie techniczne i praktykę zawodową
i nadaje się Pani

W SPECJALNOŚCI ARCHITEKTONICZNEJ DO PROJEKTOWANIA BEZ OGRANICZEN

Decyzja niniejsza jako uwzględniająca w całości zażądanie strony nie wymaga uzasadnienia

Od niniejszej decyzji przysługuje Pani odwołanie do Krajowej Komisji Kwalifikacyjnej Izby Architektów, za pośrednictwem Okręgowej Komisji Kwalifikacyjnej Malopolskiej Okręgowej Izby Architektów. Owekowanie wnosi się w terminie 14 dni od daty doręczenia niniejszej decyzji.

mgr inż. arch. Andrzej Hąmpok członek OKK

mgr inż. arch. Włodzisław Jurek sekretarz OKK

mgr inż. arch. Andrzej Hąmpok członek OKK

mgr inż. arch. Włodzisław Jurek sekretarz OKK

mgr inż. arch. Włodzisław Jurek sekretarz OKK

ZA ZGODNOŚĆ
Z ORYGINAŁEM
ZA ZGODNOŚĆ
Z ORYGINAŁEM

1. Krajowa Komisja Kwalifikacyjna Izby Architektów, ul. Rydykowska 76/2, 31-107 Kraków
2. Izba Regionalna Naczelni Budowlanego ul. Krzyża 30/42, 66-505 Wroclaw
3. Malopolska Okręgowa Izba Architektów
4. s.a.

30-110 Kraków, ul. Krzywokłopot 36, Tel./fax: (0-12) 427 26-47 E-mail: malopolska@izbaarchitektow.pl http: www.malopolska.izbaarchitektow.pl
NIP: 677-21-87-343 Regon: 01466395-00160 Kontow: PKO BP III O Kraków Nr 41 1020206 110152142



IZBA ARCHITEKTÓW
RZECZYPOSPOLITEJ POLSKIEJ
Malopolska Okręgowa Rada Izby Architektów RP

ZAŚWIADCZENIE - ORYGINAŁ (wypis z listy architektów)

Malopolska Okręgowa Rada Izby Architektów RP zaświadcza, że:

MGR INŻ. ARCH. AGNIESZKA TERESA KOZIOL

posiadająca kwalifikacje zawodowe do pełnienia samodzielnych funkcji technicznych w budownictwie w specjalności architektonicznej i w zakresie posiadanych uprawnień nr MPOIA/011/2005, jest wpisana na listę członków Malopolskiej Okręgowej Izby Architektów RP pod numerem: MP-1160.

Członek czynny od: 13-07-2005 r.

Data i miejsce wygenerowania zaświadczenia: 25-11-2021 r. Kraków.

Zaświadczenie jest ważne do dnia: 31-05-2022 r.


Podpisano elektronicznie w systemie informatycznym Izby Architektów RP przez:
Grzegorz Lechowicz, Sekretarz Okręgowej Rady Izby Architektów RP.

Nr weryfikacyjny zaświadczenia:

MP-1160-149B-28EE-3FYB-3A84

Dane zawarte w niniejszym zaświadczeniu można sprawdzić podając nr weryfikacyjny zaświadczenia w publicznym serwisie internetowym Izby Architektów: www.izbaarchitektow.pl lub kontaktując się bezpośrednio z właściwą Okręgową Izbą Architektów RP.

STAROSTWO POWIATOWE
w Kazimierzy Wielkiej

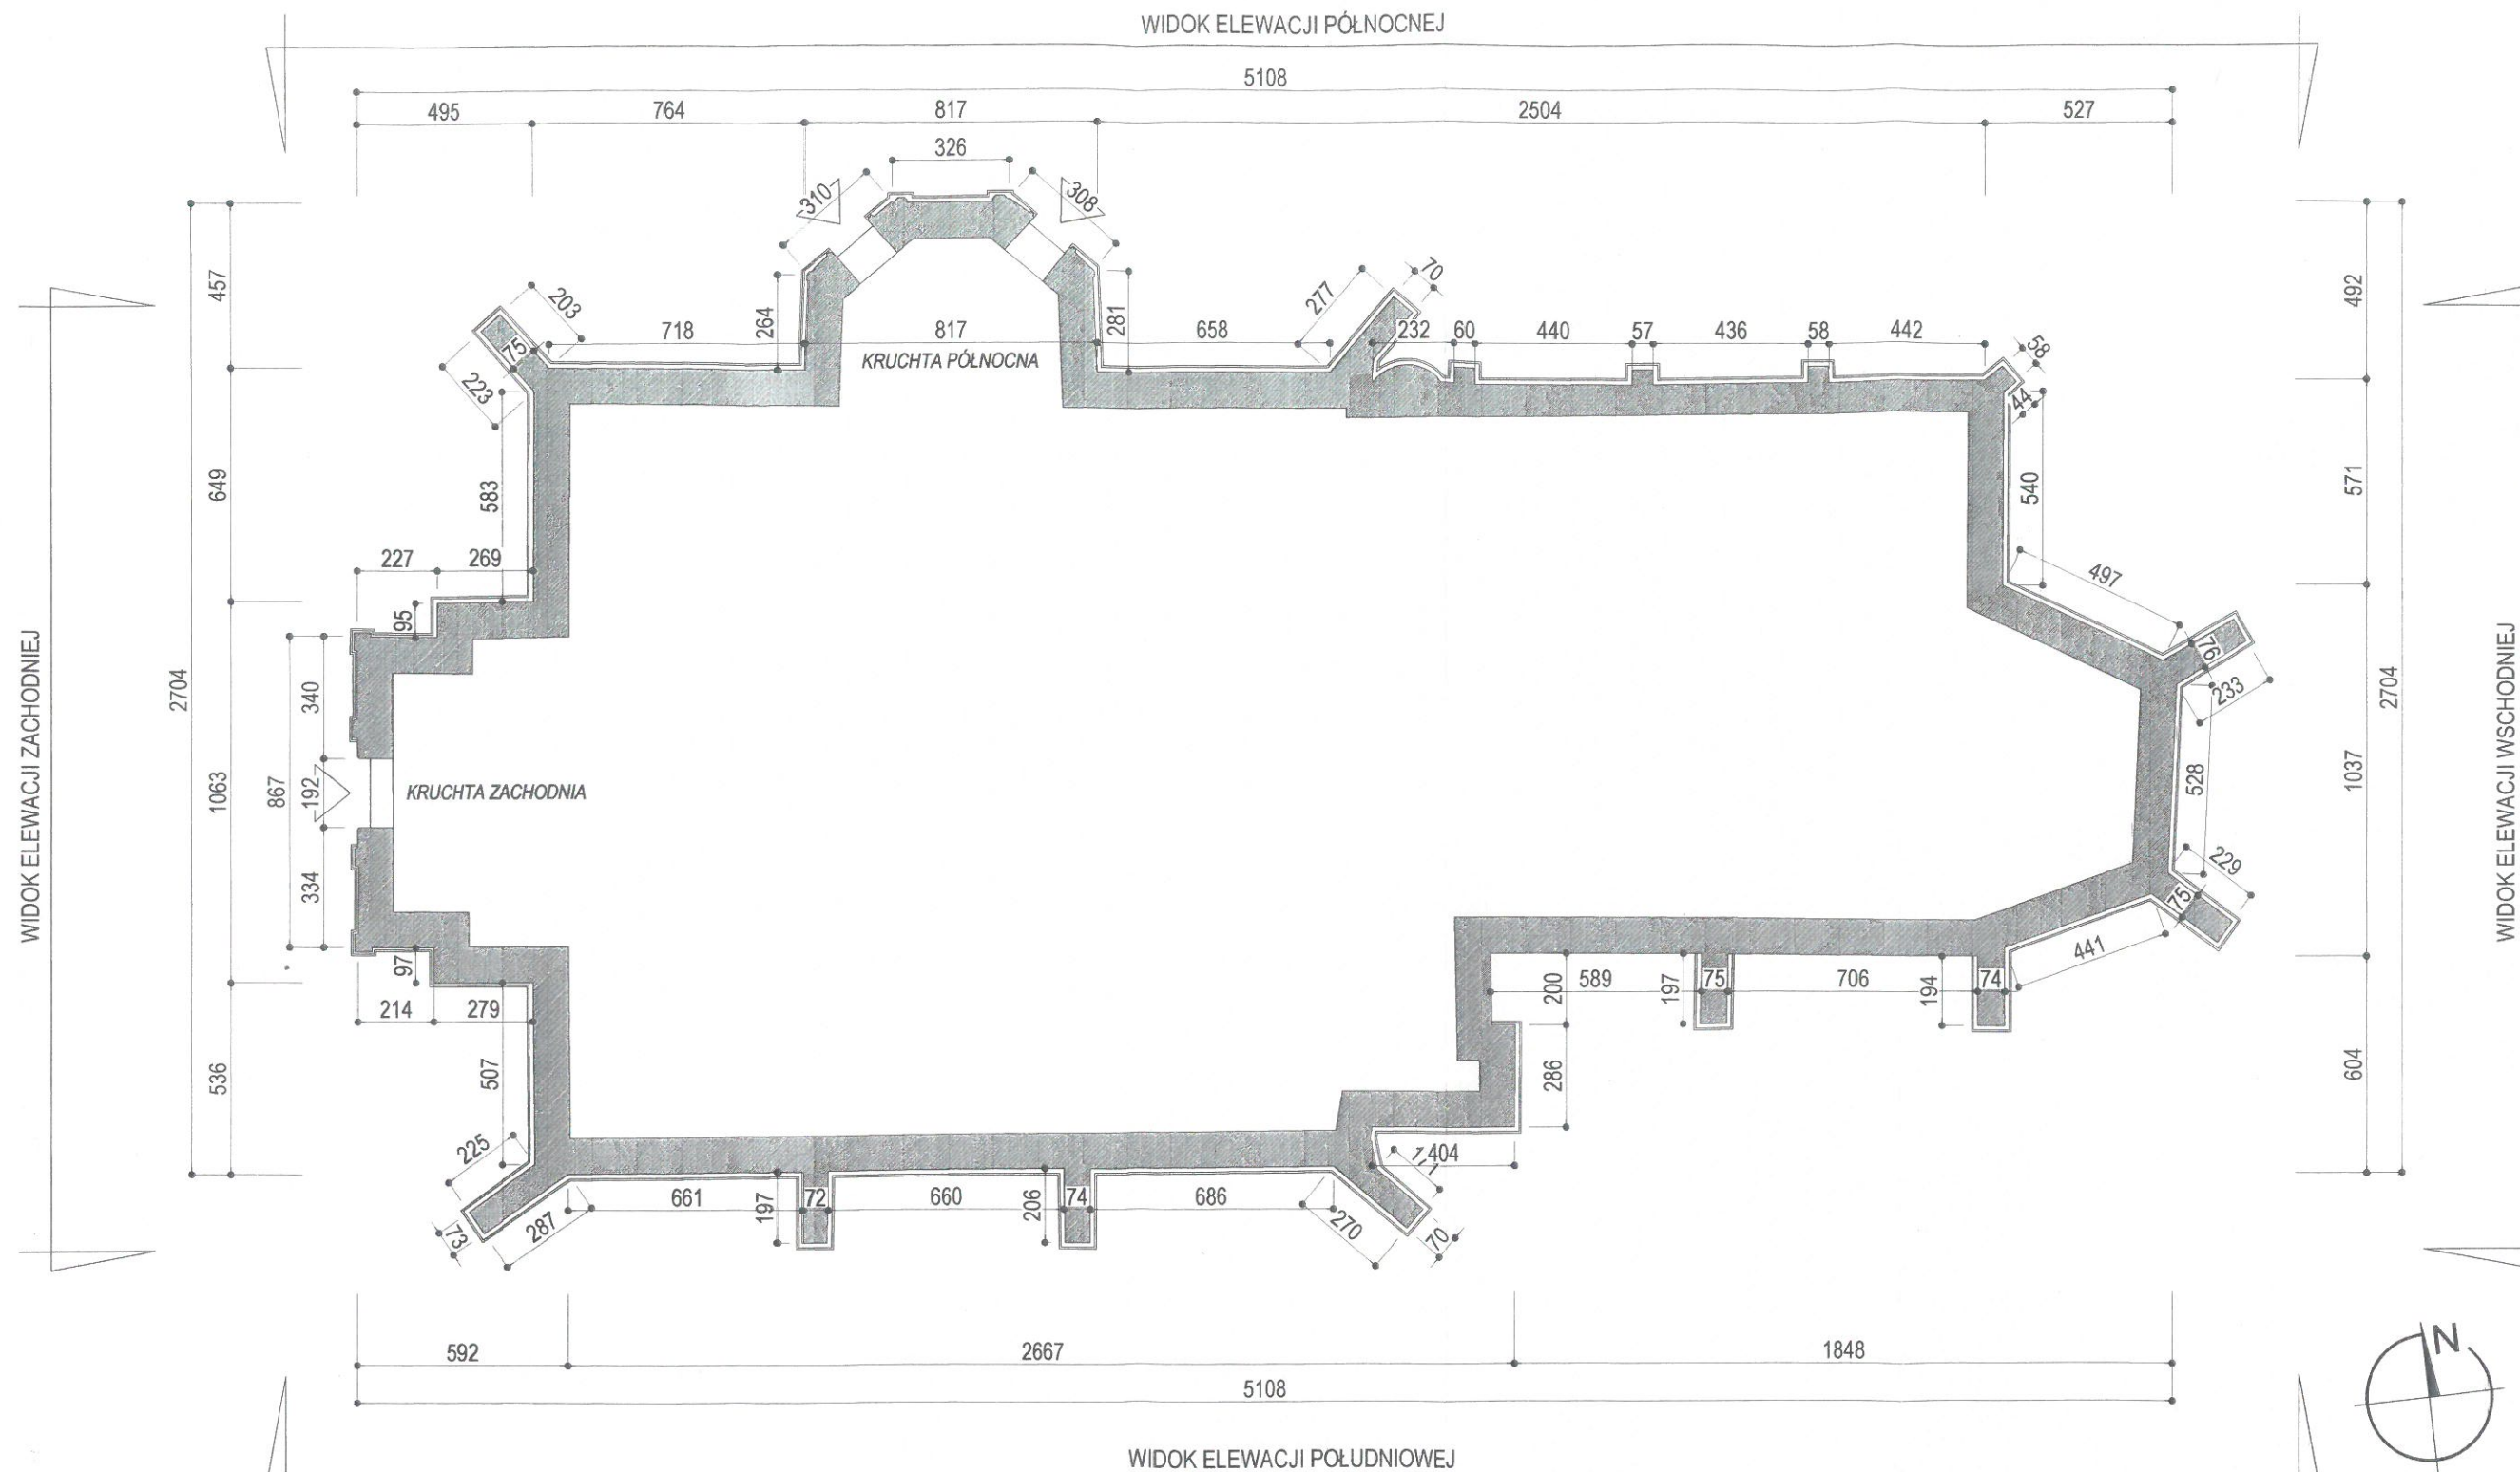

UWAGA: RYSUNKI POWSTAŁY PRZEZ PRZERYŚ ORTOFOTOPLANÓW DOSTARCZONYCH PRZEZ ZAMAWIAJĄCEGO ORAZ UZUPEŁNIAJĄCYCH POMIARÓW WŁASNYCH.

NAZWA OBIEKTU BUDOWLANEGO			
BUDYNEK KULTU RELIGIJNEGO - KOŚCIÓŁ pw. św. JANA CHRZCIECIELA			
UL. PARTYZANTÓW 2, 28-530 SKALBMIERZ			
PROJEKTANT	 podpis	SCHEMAT RZUTU	
arch. Janusz Ówiek MPOIA/067/2015			
PROJEKTANT SPRAWDZAJĄCY	 podpis	1:200	SKALA
arch. Agnieszka Kozioł MPOIA/011/2005		1 2022	DATA
		TYTUŁ RYSUNKU	
		NR RYSUNKU	



LEGENDA

OZNACZENIA MATERIAŁOWE

POWIERZCHNIE TYNKOWANE

ELEMENTY KAMIENNE - WĄTEK KAMIENNY Z REGULARNYCH CIOSÓW

ELEMENTY KAMIENNE - WĄTEK KAMIENNY Z KAMENIA ŁAMANEGO

ELEMENTY KAMIENNE - DETAL ARCHITEKT. / ELEMENTY PROFILOWANE

ELEMENTY CERAMICZNE - WĄTEK CEGLANY

ELEMENTY METALOWE

ELEMENTY NA ELEWACJI

1 METALOWA OPRAWA OŚWIETLENIA ZEWNĘTRZNEGO DO KONSERWACJI I REKONSTRUKCJI

2 URZĄDZENIA SYSTEMU NAGŁOŚNIENIA DO ZACHOWANIA

3 URZĄDZENIA SYSTEMU ZABEZPIECZENIA TECHNICZNYCH BUDYNKÓW DO ZACHOWANIA

4 ELEMENT INSTALACJI ODGROMIENIA DO KONSERWACJI

A1 RELIKT KRZYŻA DO KONSERWACJI I REKONSTRUKCJI

K KRATA METALOWA DO KONSERWACJI / RENOWACJI

T TABLICA PAMIĄTKOWA DO KONSERWACJI / RENOWACJI

D2 METALOWY DZWON DO KONSERWACJI


STAN ZACHOWANIA ELEWACJI

WIDOCZNE USZKODZENIA LICA MURU
SPĘKANIA, ODSPOJENIA

LATY CEMENTOWE / NIEFACHOWE NAPRAWY

SILNE ZABRUDZENIA, OSADY


SPĘKANIA STRUKTURALNE, GŁĘBOKIE UBYTKI

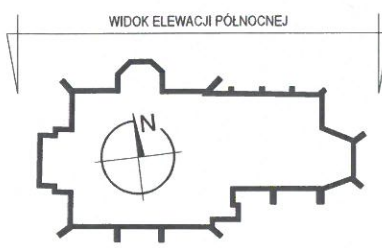

UWAGA: RYSUNKI POWSTAŁY PRZEZ PRZERYŚ ORTOFOTOPŁANÓW DOSTARCZONYCH PRZEZ ZAMAWIAJĄCEGO ORAZ UZUPEŁNIAJĄCYCH POMIARÓW WŁASNYCH.

PROJEKTANT		BUDYNEK KULTURY RELIGIJNEJ - KOSCIÓŁ PW. ŚW. JANA CHRZCIELA UL. PARTYZANTÓW 2, 28-530 SKALMIERZ	
arch. Janusz Owik MPO/AM/2015	podpis	WIDOK ELEWACJI PÓŁNOCNEJ STAN ISTNIEJĄCY	
PROJEKTANT SPRAWDZAJĄCY		1:100	SKALA
arch. Agnieszka Kozłowska MPO/AM/102015	podpis	1 2022	DATA

1

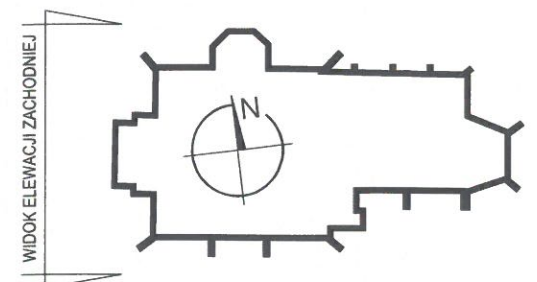

UWAGA: RYSUNKI POWSTAŁY PRZESZ PRZERYŚ ORTOFOTOPLANÓW DOSTARCZONYCH PRZES ZAMAWIAJĄCEGO ORAZ UZUPEŁNIAJĄCYCH POMIARÓW WŁASNYCH.

NAZWA OBIEKTU BUDOWLANEGO BUDYNEK KULTU RELIGIJNEGO - KOŚCIÓŁ p.w. św. JANA CHRZCIELA UL. PARTYZANTÓW 2, 28-530 SKALBMERZ			
PROJEKTANT arch. Janusz Źwierk MP0IA0672015		WIDOK ELEWACJI ZACHODNIEJ STAN ISTNIEJĄCY	
PROJEKTANT SPRAWDZAJĄCY arch. Agnieszka Kozioł MP0IA0112005		SKALA 1:100	TYTUŁ RYSUNKU NR RYSUNKU
PODPIS		DATA 1 2022	2



LEGENDA

OZNACZENIA MATERIAŁOWE


- POWIERZCHNIE TYNKOWANE
- ELEMENTY KAMENNE - WĄTEK KAMENNY Z REGULARNYCH CIOSÓW
- ELEMENTY KAMENNE - WĄTEK KAMENNY Z KAMENIA ŁAMANEGO
- ELEMENTY KAMENNE - DETAL ARCHTEKT. / ELEMENTY PROFILOWANE
- ELEMENTY CERAMICZNE - WĄTEK CEGLANY
- ELEMENTY METALOWE

ELEMENTY NA ELEWACJI

- 1 METALOWA OPRAWA OŚWIETLENIA ZEWNĘTRZNEGO DO RENOWACJI
- A1 RELIKT KRZYŻA DO KONSERWACJI I REKONSTRUKCJI
- K KRATA METALOWA DO KONSERWACJI / RENOWACJI
- D2 METALOWY DZWON DO KONSERWACJI


STAN ZACHOWANIA ELEWACJI

- WIDOCZNE USZKODZENIA ŁĄCZA MURU SPEKANIA, ODSPOJENIA
- LATY CEMENTOWE / NIEFACHOWE NAPRAWY
- SILNE ZABRUDZENIA, OSADY
- SPEKANIA STRUKTURALNE, GŁĘBOKIE UBYTKI

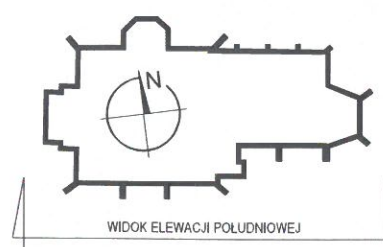

UWAGA: RYSUNKI POWSTAŁY PRZEZ PRZERYŚC ORTOFOTOPŁANÓW DOSTARCZONYCH PRZEZ ZAMAWIAJĄCEGO ORAZ UZUPEŁNIAJĄCYCH POMIARÓW WŁASNYCH.

NADZORCA PRAC PROJEKTOWYCH BUDYNEK KULTURY RELIGIJNEJ - KOŚCIÓŁ ŚW. JANA CHRZCIEŁA UL. PARTYZANTÓW 2, 28-530 OKALIMIERZ	
PROJEKTANT arch. Janusz Cwik MPO/AM/07/2015	WIDOK ELEWACJI POŁUDNIOWEJ STAN ISTNIEJĄCY
PROJEKTANT SPRAWDZAJĄCY arch. Agnieszka Kozłowska MPO/AM/11/2005	1:100 1 2022

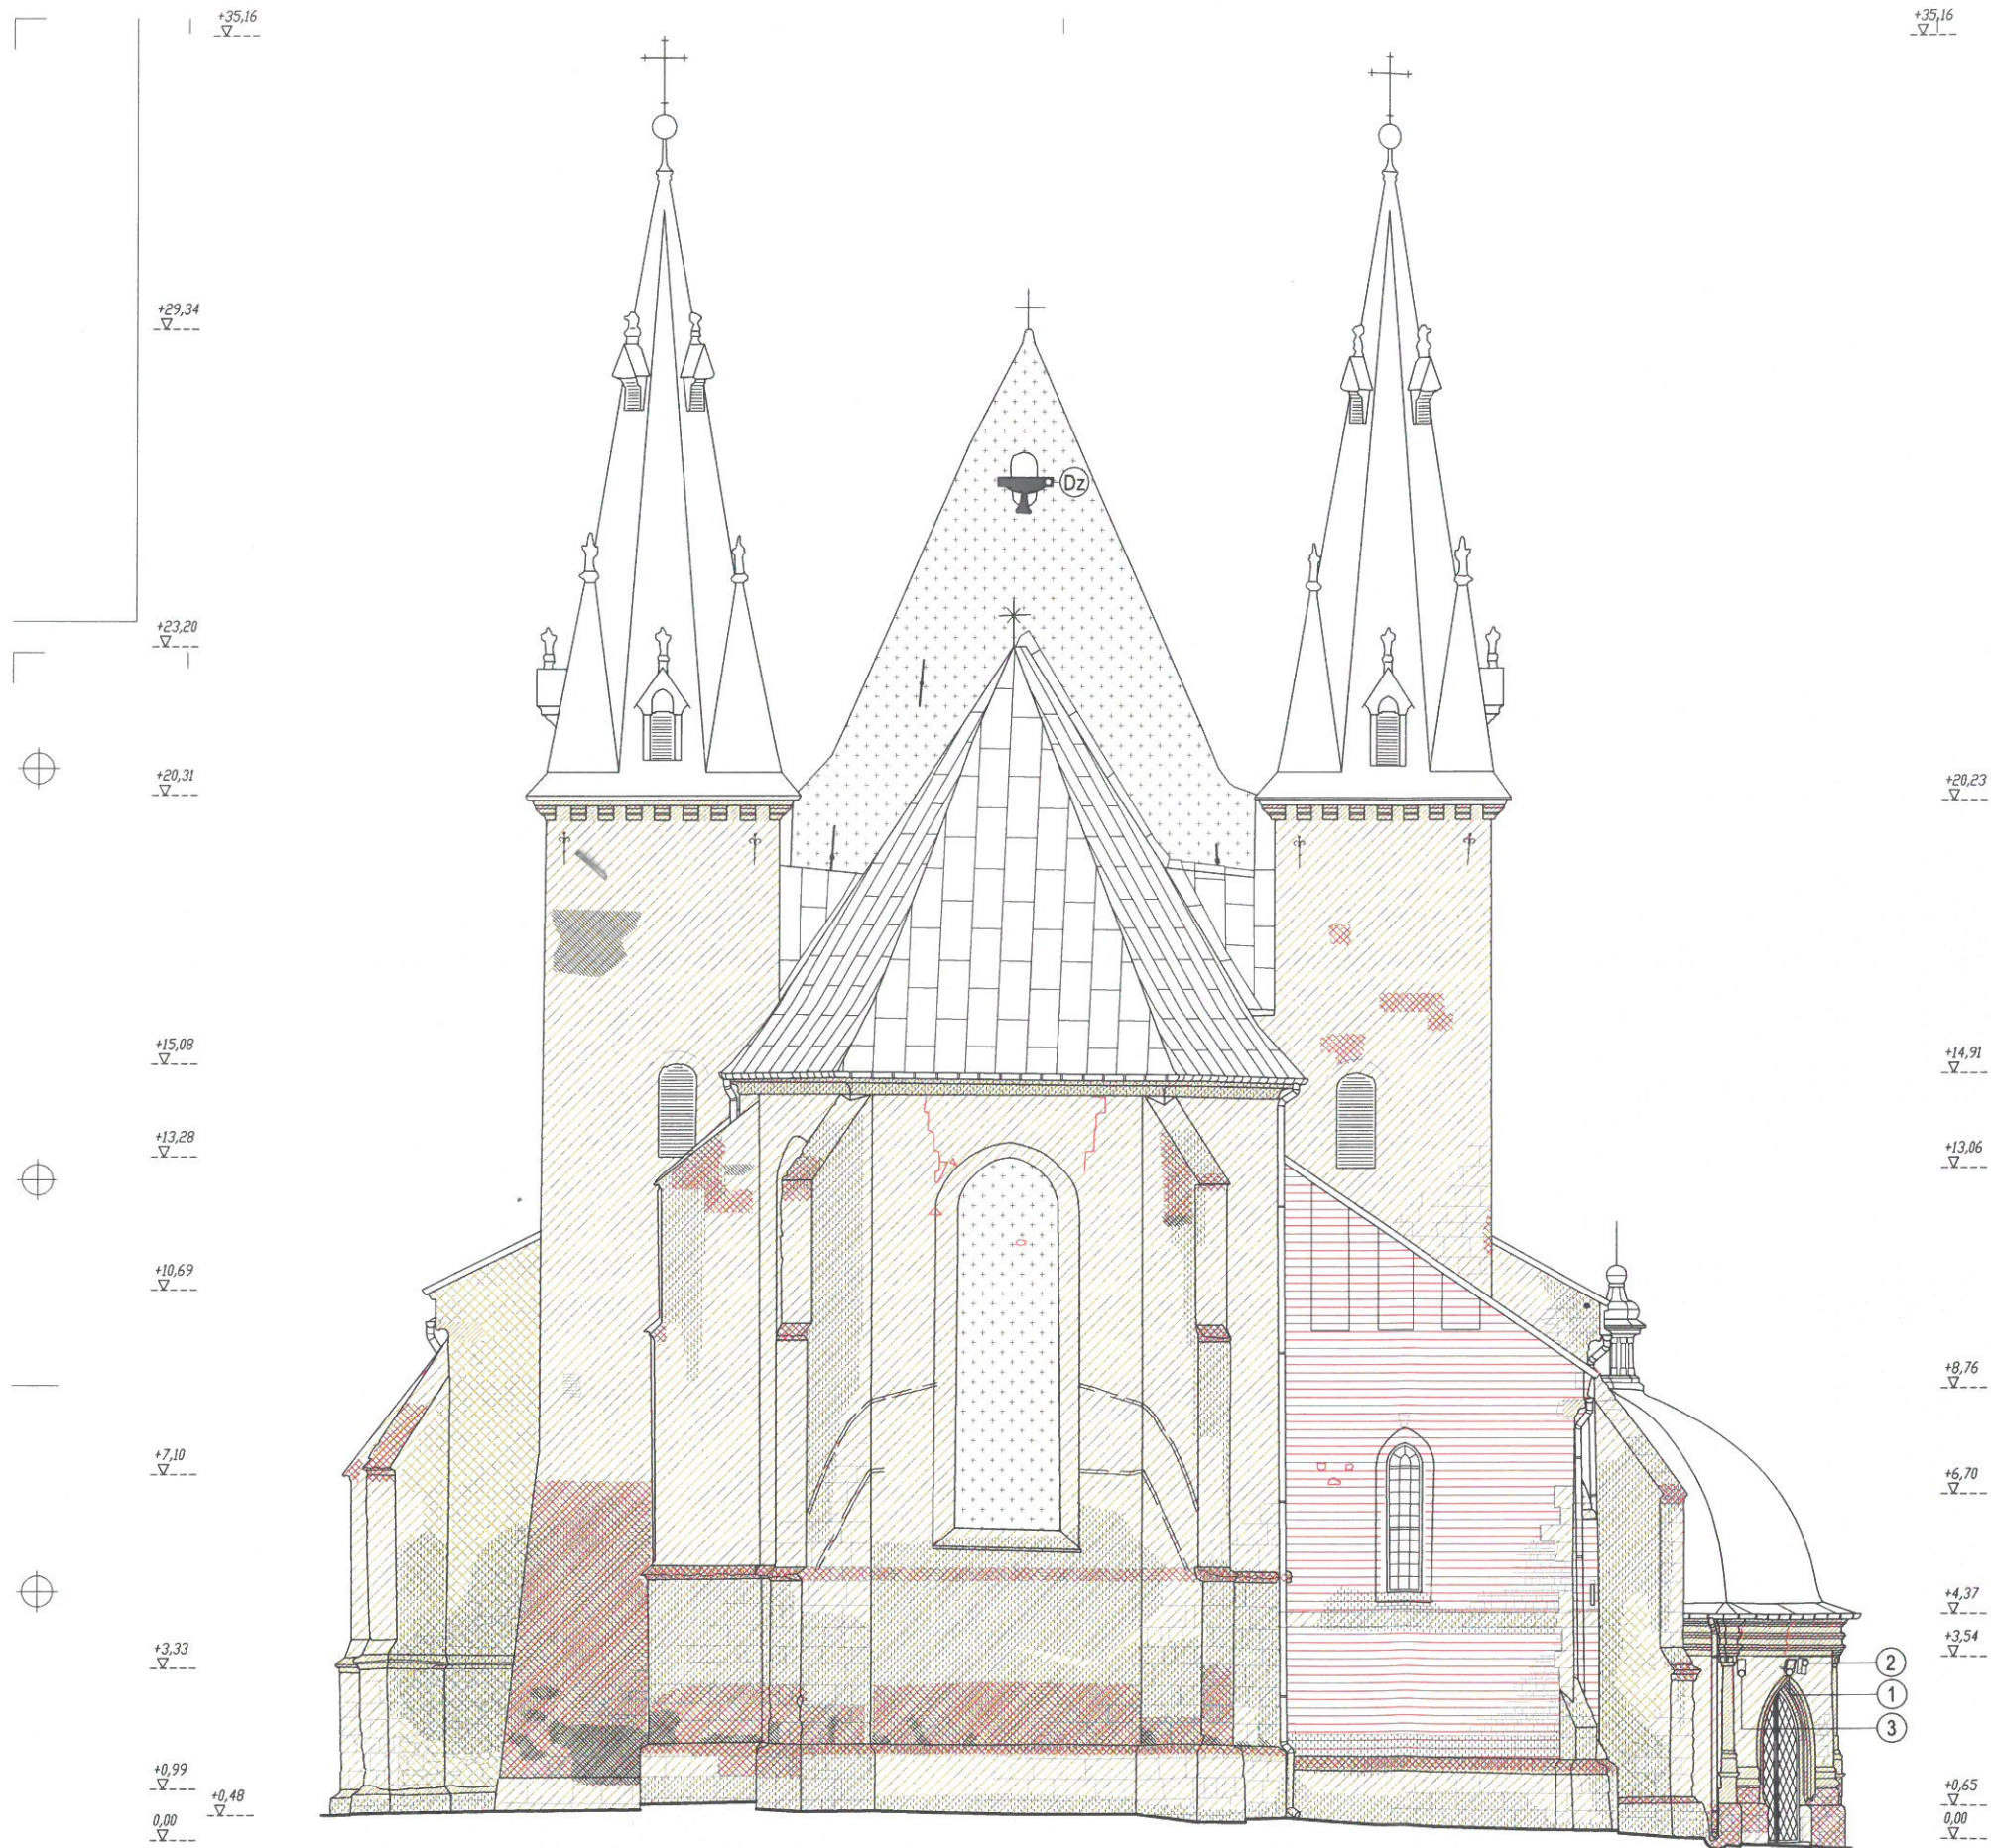

LEGENDA

OZNACZENIA MATERIAŁOWE

POWIERZCHNIE TYNKOWANE

ELEMENTY KAMIENNE - WĄTEK KAMIENNY Z REGULARNYCH CIOSÓW

ELEMENTY KAMIENNE - WĄTEK KAMIENNY Z KAMIENIA ŁAMANEGO

ELEMENTY KAMIENNE - DETAL ARCHITEKT. / ELEMENTY PROFILOWANE

ELEMENTY CERAMICZNE - WĄTEK CEGLANY

ELEMENTY METALOWE

ELEMENTY NA ELEWACJI

1

METALOWA OPRAWA OŚWIETLENIA ZEWNĘTRZNEGO

DO RENOWACJI

2

URZĄDZENIA SYSTEMU NAGŁOŚNIENIA

DO ZACHOWANIA

3

URZĄDZENIA SYSTEMU ZABEZPIECZEŃ TECHNICZNYCH BUDYNKU

DO ZACHOWANIA

Dz

METALOWY DZWON

DO KONSERWACJI


STAN ZACHOWANIA ELEWACJI

WIDOCZNE USZKODZENIA LICA MURU
SPĘKANIA, ODSPOJENIA

ŁATY CEMENTOWE / NIEFACHOWE NAPRAWY

SILNE ZABRUDZENIA, OSADY

SPĘKANIA STRUKTURALNE, GŁĘBOKIE UBYTKI

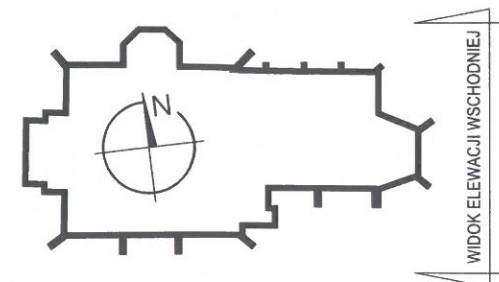


UWAGA: RYSUNKI POWSTAŁY PRZEZ PRZERYŚ ORTOFOTOPLANÓW DOSTARCZONYCH PRZEZ ZAMAWIAJĄCEGO ORAZ UZUPEŁNIAJĄCYCH POMIARÓW WŁASNYCH.

NAZWA OBIEKTU BUDOWLANEGO BUDYNEK KULTU RELIGIJNEGO - KOŚCIÓŁ pw. św. JANA CHRZCICIELA UL. PARTYZANTÓW 2, 28-530 SKALBMERZ			
PROJEKTANT arch. Janusz Ćwik MPOIA067/2015		WIDOK ELEWACJI WSCHODNIEJ STAN ISTNIEJĄCY	
PROJEKTANT SPRAWDZAJĄCY arch. Agnieszka Kozioł MPOIA011/2005		TYTUŁ RYSUNKU NR RYSUNKU	
1:100		SKALA	
1 2022		DATA	



LEGENDA	
OZNACZENIA MATERIAŁOWE	
	POWIERZCHNIE TYNKOWANE
	ELEMENTY KAMIENNE - WĄTEK KAMIENNY Z REGULARNYCH CIOSÓW
	ELEMENTY KAMIENNE - WĄTEK KAMIENNY Z KAMIENIA ŁAMANEGO
	ELEMENTY KAMIENNE - DETAL ARCHITEKT. / ELEMENTY PROFILOWANE
	ELEMENTY CERAMICZNE - WĄTEK CEGLANY
	ELEMENTY METALOWE
ELEMENTY NA ELEWACJI	
1	METALOWA OPRAWA OŚWIETLENIA ZEWNĘTRZNEGO DO RENOWACJI
2	URZĄDZENIA SYSTEMU NAGŁOŚNIENIA DO ZACHOWANIA
3	URZĄDZENIA SYSTEMU ZABEZPIECZENIA TECHNICZNYCH BUDYNKÓW DO ZACHOWANIA
4	ELEMENT INSTALACJI ODGROMIENIA DO RENOWACJI
A1	RELIKTY KRZYŻA DO KONSERWACJI I REKONSTRUKCJI
K	KRATA METALOWA DO KONSERWACJI / RENOWACJI
T	TABLICA PAMIĄTKOWA DO KONSERWACJI / RENOWACJI
Dz	METALOWY DZWON DO KONSERWACJI

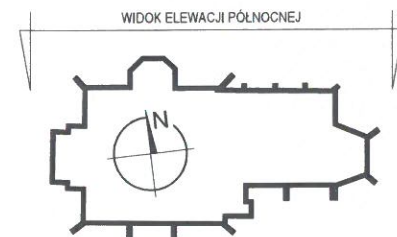

UWAGA: RYSUNKI POWSTAŁY PRZEZ PRZERYŚCIE ORTOFOTOPŁANÓW DOSTARCZONYCH PRZEZ ZAMAWIAJĄCEGO ORAZ UZUPEŁNIAJĄCYCH POMIARÓW WŁASNYCH.

NADZORCA INWESTYCJI BUDYNEK KULTU RELIGIJNEGO - KOŚCIÓŁ pw. św. JANA CHRZCIEŚCIELA UL. PARTYZANTÓW 2, 28-630 SKALBIMERZ	
PROJEKTANT arch. Janusz Cielik MPO/06/2015	WIDOK ELEWACJI PÓŁNOCNEJ STAN PROJEKTOWANY
PROJEKTANT SPRAWDZAJĄCY arch. Agnieszka Kozłowska MPO/01/100/15	1:100 1 2022

+35,16
▽

+29,12
▽

+24,29
▽

+20,31
▽

+19,70
▽

+14,62
▽
+13,71
▽


+10,48
▽

+8,78
▽

+6,69
▽

+4,39
▽
+3,55
▽
+3,12
▽

+0,64
▽
0,00
▽
-0,14
▽

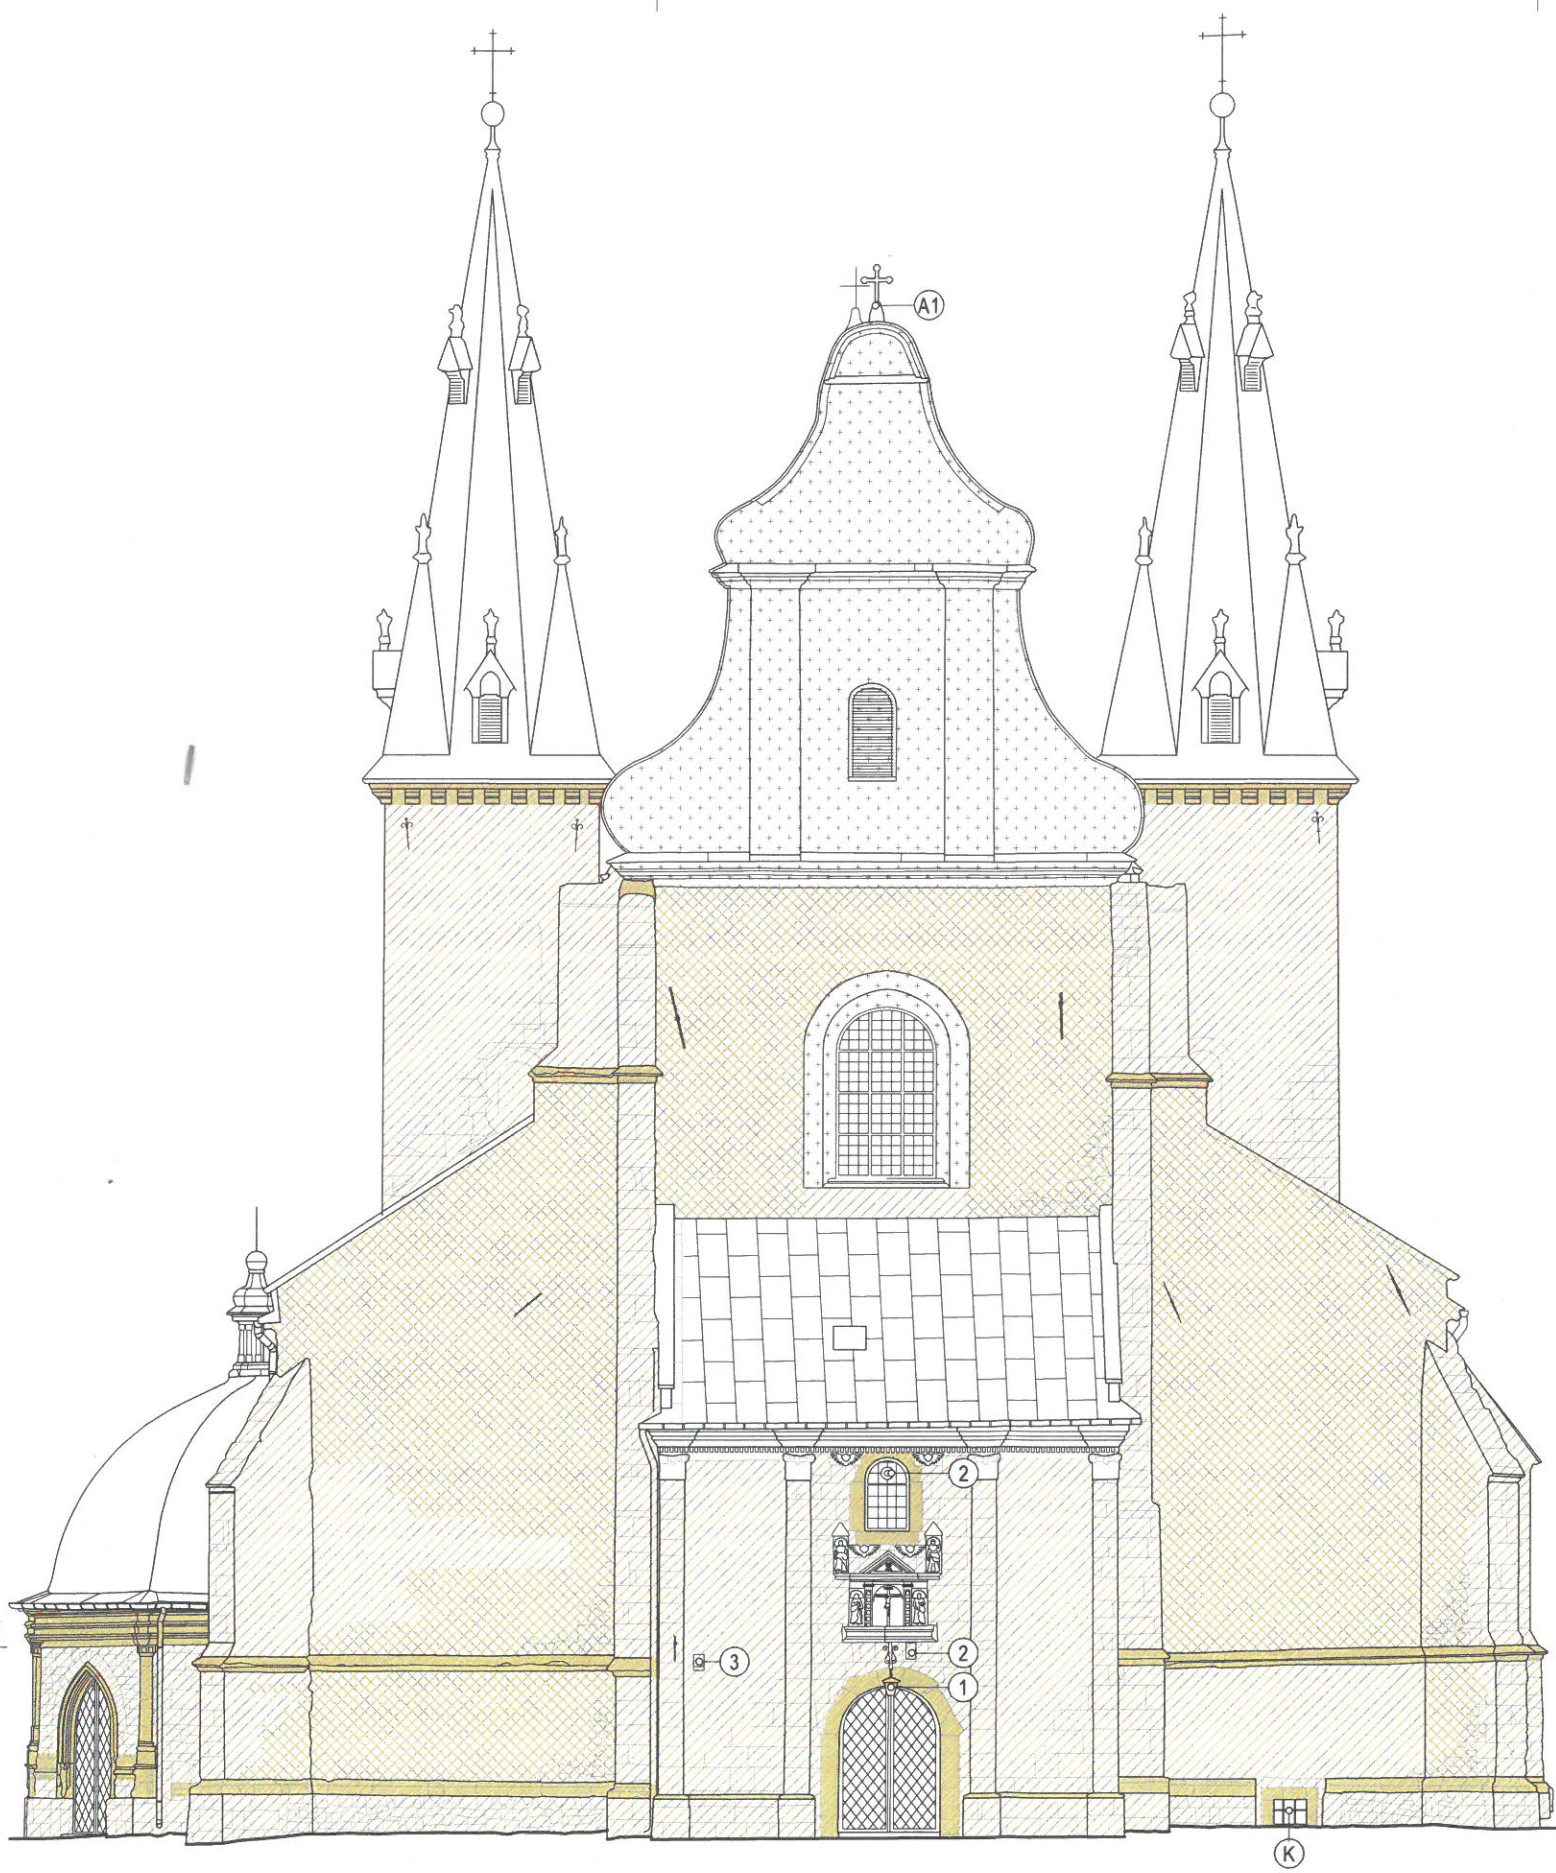

+35,16
▽

+22,16
▽

+20,28
▽

+16,62
▽

+12,43
▽
+11,83
▽

+10,71
▽

+7,96
▽
+7,42
▽
+6,88
▽

+3,47
▽

+1,06
▽
0,00
▽


LEGENDA

OZNACZENIA MATERIAŁOWE

- POWIERZCHNIE TYNKOWANE
- ELEMENTY KAMIENNE - WĄTEK KAMIENNY Z REGULARNYCH CIOSÓW
- ELEMENTY KAMIENNE - WĄTEK KAMIENNY Z KAMIENIA ŁAMANEGO
- ELEMENTY KAMIENNE - DETAL ARCHITEKT. / ELEMENTY PROFILOWANE
- ELEMENTY CERAMICZNE - WĄTEK CEGLANY
- ELEMENTY METALOWE

ELEMENTY NA ELEWACJI


- 1 METALOWA OPRAWA OŚWIETLENIA ZEWNĘTRZNEGO DO RENOWACJI
- 2 URZĄDZENIA SYSTEMU NAGŁOŚNIENIA DO ZACHOWANIA
- 3 URZĄDZENIA SYSTEMU ZABEZPIECZEŃ TECHNICZNYCH BUDYNKU DO ZACHOWANIA
- A1 RELIKT KRZYŻA DO KONSERWACJI I REKONSTRUKCJI
- K KRATA METALOWA DO KONSERWACJI / RENOWACJI

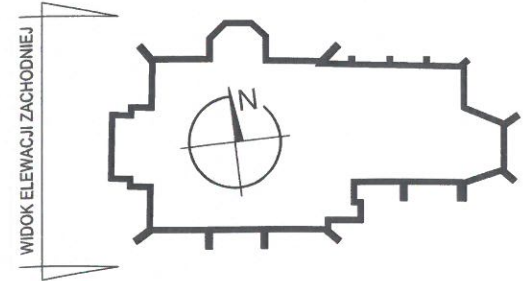

UWAGA: RYSUNKI POWSTAŁY PRZEZ PRZERYŚ ORTOFOTOPLANÓW DOSTARCZONYCH PRZEZ ZAMAWIAJĄCEGO ORAZ UZUPEŁNIAJĄCYCH POMIARÓW WŁASNYCH.

NAZWA OBIEKTU BUDOWLANEGO: BUDYNEK KULTU RELIGIJNEGO - KOŚCIÓŁ pw. św. JANA CHRZCIECIELA UL. PARTYZANTÓW 2, 28-530 SKALBMIERZ	
PROJEKTANT arch. Janusz Cwiak MPOIA057/2015	WIDOK ELEWACJI ZACHODNIEJ STAN PROJEKTOWANY
PROJEKTANT SPRAWDZAJĄCY arch. Agnieszka Kozioł MPOIA011/2005	SKALA 1:100 DATA 1 2022

NR RYSUNKU
6

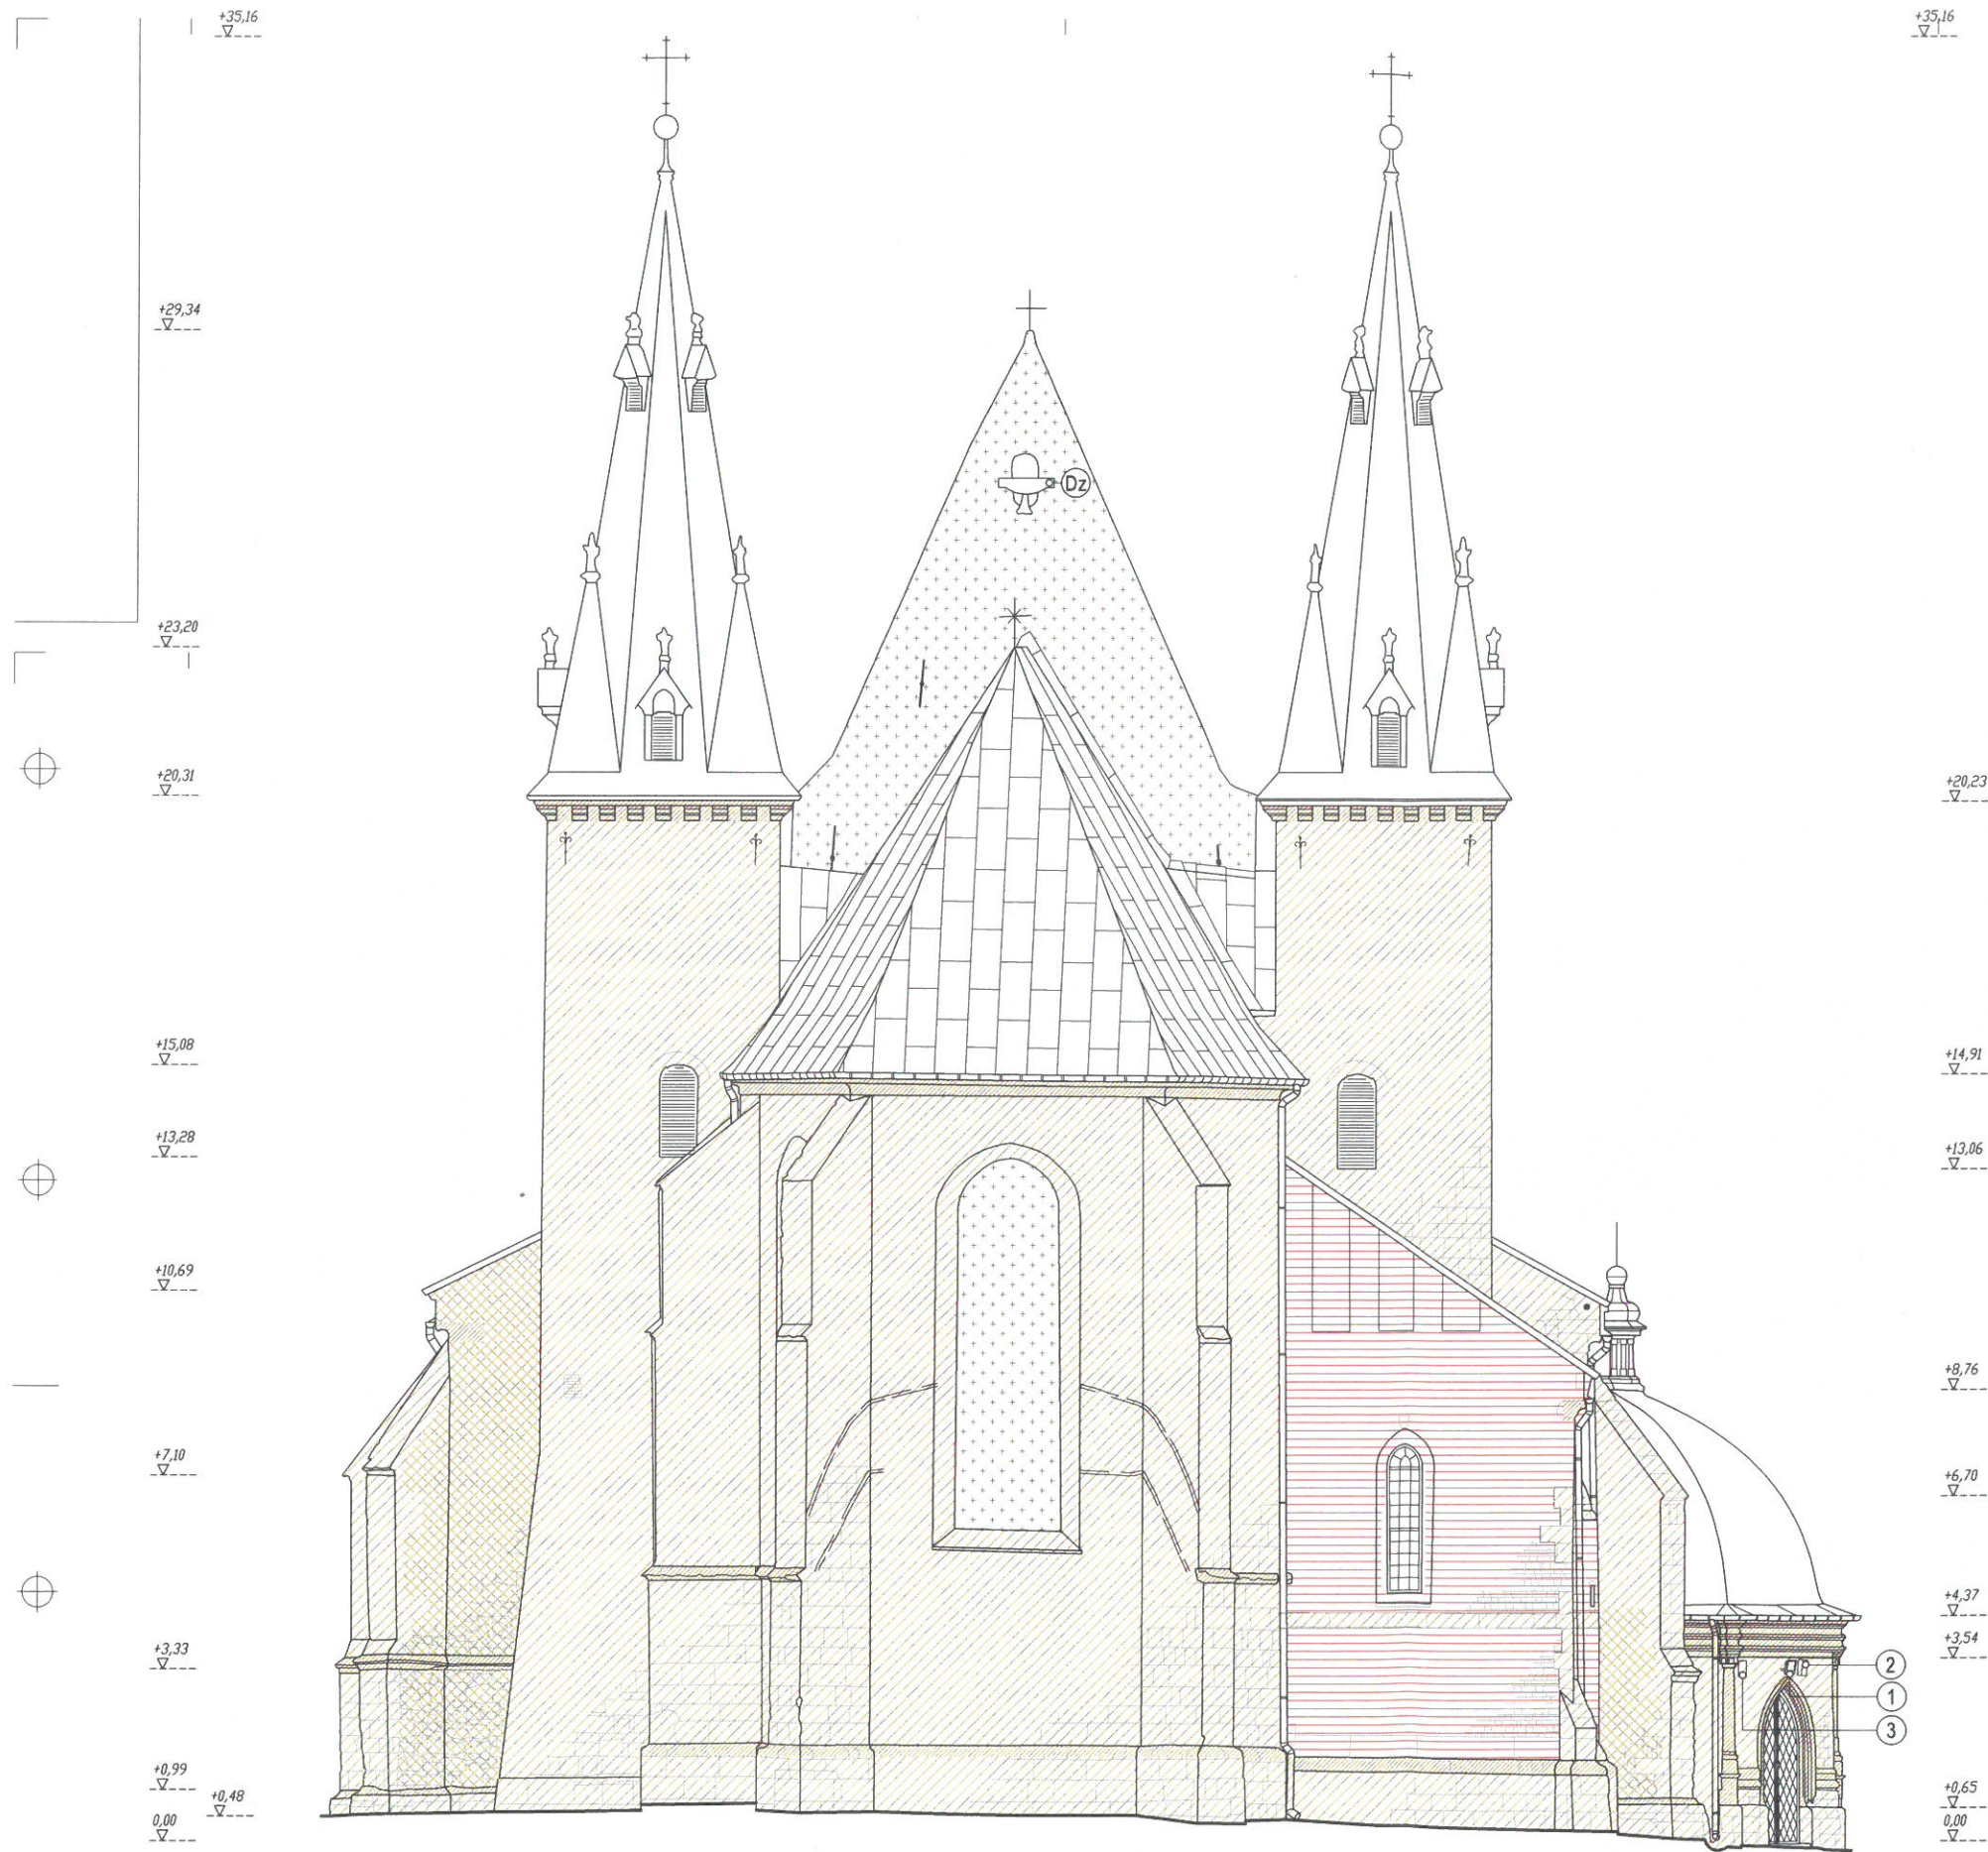

LEGENDA

OZNACZENIA MATERIAŁOWE

POWIERZCHNIE TYNKOWANE

ELEMENTY KAMIENNE - WĄTEK KAMIENNY Z REGULARNYCH CIOSÓW

ELEMENTY KAMIENNE - WĄTEK KAMIENNY Z KAMIENIA ŁAMANEGO

ELEMENTY KAMIENNE - DETAL ARCHITEKT. / ELEMENTY PROFILOWANE

ELEMENTY CERAMICZNE - WĄTEK CEGLANY

ELEMENTY METALOWE

ELEMENTY NA ELEWACJI

1

METALOWA OPRAWA OŚWIETLENIA ZEWNĘTRZNEGO

DO RENOWACJI

2

URZĄDZENIA SYSTEMU NAGŁOŚNIENIA

DO ZACHOWANIA

3


URZĄDZENIA SYSTEMU ZABEZPIECZEŃ TECHNICZNYCH BUDYNKU

DO ZACHOWANIA

Dz

METALOWY DZWON

DO KONSERWACJI

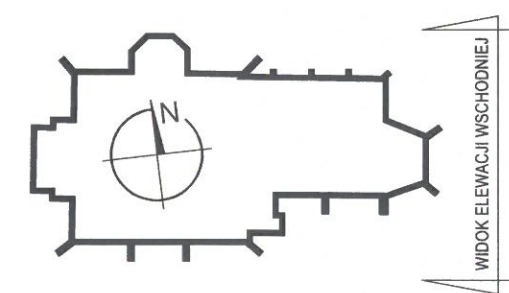

UWAGA: RYSUNKI POWSTAŁY PRZEZ PRZERYŚ ORTOFOTOPLANÓW DOSTARCZONYCH PRZEZ ZAMAWIAJĄCEGO ORAZ UZUPEŁNIAJĄCYCH POMIARÓW WŁASNYCH.

NAZWA OBIEKTU BUDOWLANEGO		BUDYNEK KULTU RELIGIJNEGO - KOŚCIÓŁ pw. św. JANA CHRZCIECIELA	
		UL. PARTYZANTÓW 2, 28-530 SKALBMIERZ	
PROJEKTANT		WIDOK ELEWACJI WSCHODNIEJ	
arch. Janusz Ćwiek		STAN PROJEKTOWANY	
MP/01A/057/2015	podpis	TYTUŁ RYSUNKU	
PROJEKTANT SPRAWDZAJĄCY		SKALA	NR RYSUNKU
arch. Agnieszka Kozioł		1:100	
MP/01A/011/20205	podpis	DATA	
		1 2022	

NAZWA ELEMENTU
PROJEKTU
BUDOWLANEGO

INFORMACJA DOTYCZĄCA BEZPIECZEŃSTWA I OCHRONY ZDROWIA,
OPINIE, UZGODNIENIA, POZWOLENIA

NAZWA
ZAMIERZENIA
BUDOWLANEGO

BUDYNEK KULTU RELIGIJNEGO - KOŚCIÓŁ pw. św. JANA CHRZCICIELA
REMONT ELEWACJI

ADRES OBIEKTU
BUDOWLANEGO

ul. Partyzantów 2, 28-530 Skalbierz

KATEGORIA OBIEKTU
BUDOWLANEGO

X

NAZWA JEDNOSTKI
EWIDENCYJNEJ

Skalbierz - miasto

NAZWA I NUMER
OBRĘBU
EWIDENCYJNEGO
NUMERY DZIAŁEK
EWIDENCYJNYCH

0003 Skalbierz obr. 3

106

INWESTOR

Parafia Rzymskokatolicka im. św. Jana Chrzciciela, ul. Partyzantów 2, 28-530 Skalbierz

SPIS ZAWARTOŚCI
PROJEKTU
BUDOWLANEGO

- | | | |
|----|--|------------|
| 1. | INFORMACJA DOT. BEZPIECZEŃSTWA I OCHRONY ZDROWIA | str. 1 - 4 |
| 2. | POZWOLENIE KONSERWATORSKIE | str. 5 - |

DATA

STYCZEŃ 2022

NAZWA ELEMENTU
PROJEKTU
BUDOWLANEGO

INFORMACJA DOT. BEZPIECZEŃSTWA I OCHRONY ZDROWIA

NAZWA
ZAMIERZENIA
BUDOWLANEGO

BUDYNEK KULTU RELIGIJNEGO - KOŚCIÓŁ pw. św. JANA CHRZCICIELA
REMONT ELEWACJI

ADRES OBIEKTU
BUDOWLANEGO

ul. Partyzantów 2, 28-530 Skalbierz

KATEGORIA OBIEKTU
BUDOWLANEGO

X

NAZWA JEDNOSTKI
EWIDENCYJNEJ

Skalbierz - miasto

NAZWA I NUMER
OBRĘBU
EWIDENCYJNEGO
NUMERY DZIAŁEK
EWIDENCYJNYCH

0003 Skalbierz obr. 3

106

INWESTOR

Parafia Rzymskokatolicka im. św. Jana Chrzciciela, ul. Partyzantów 2, 28-530 Skalbierz

IMIE I NAZWISKO
NR UPRAWNIEN
SPECJALNOŚĆ

PROJEKTANT

mgr inż. arch. Janusz Ćwiek

MPOIA/067/2015

spec. architektoniczna

DATA

1.2022

PODPIS



DATA

STYCZEŃ 2022

I. CZĘŚĆ OPISOWA SPIS ZAWARTOŚCI

1. ZAKRES ROBÓT DO WYKONANIA DLA CAŁEGO ZAMIERZENIA BUDOWLANEGO.....	3
2. WYKAZ ISTNIEJĄCYCH OBIEKTÓW BUDOWLANYCH.....	3
3. ELEMENTY ZAGOSPODAROWANIA DZIAŁKI LUB TERENU, KTÓRE MOGĄ STWARZAĆ ZAGROŻENIE BEZPIECZEŃSTWA I ZDROWIA LUDZI.....	3
4. WSKAZANIE PRZEWIDYWANYCH ZAGROŻEŃ WYSTĘPUJĄCYCH PODCZAS REALIZACJI ROBÓT BUDOWLANYCH.....	3

1. ZAKRES ROBÓT DO WYKONANIA DLA CAŁEGO ZAMIERZENIA BUDOWLANEGO.

Przedmiotem zamierzenia budowlanego jest remont elewacji budynku kościoła pw. św. Jana Chrzciciela w Skalbmierzu, ul. Partyzantów 2, 28-530 Skalbmierz, dz. nr 106, obr. 3 Skalbmierz, jedn. ewid. Skalbmierz – miasto, obejmujący roboty budowlane, demontażowe i montażowe.

Zakres robót w ramach inwestycji:

- przygotowawcze – przygotowanie placu budowy i zabezpieczenie dojazdu,
- demontaże,
- roboty konstrukcyjno-budowlane,
- roboty wykończeniowe,
- prace montażowe.

2. WYKAZ ISTNIEJĄCYCH OBIEKTÓW BUDOWLANYCH.

Istniejący stan zagospodarowania dz nr 106, obr. 3 Skalbmierz, jedn. ewid. Skalbmierz – miasto:

- budynek kościoła,
- budynek dzwonnicy,
- utwardzone dojścia,
- zieleń wysoka, średnia i nawierzchnia trawiasta.

3. ELEMENTY ZAGOSPODAROWANIA DZIAŁKI LUB TERENU, KTÓRE MOGĄ STWARZAĆ ZAGROŻENIE BEZPIECZEŃSTWA I ZDROWIA LUDZI.

Wskazuje się następujące zagrożenia bezpieczeństwa i zdrowia osób wynikające z zagospodarowania działki, związane z dostępem, użytkowników i obsługi technicznej:

Zagrożenia wynikające z lokalizacji działki i budynków na niej się znajdującej, tj. na otwartym i ogólnodostępnym dla osób postronnych terenie zabudowy sakralnej i z jej bezpośredniego sąsiedztwa ze strefą ruchu publicznego (strefa natężonego ruchu pieszego i ruchu kołowego od strony ulic Mikołaja Reja, Mickiewicza, Krótkiej, Ppor. Brzozy i Partyzantów) oraz z sąsiednimi budynkami.

Położenie to skutkuje zagrożeniem bezpieczeństwa i zdrowia przechodniów oraz użytkowników pojazdów.

Przewidziane są prace realizowane.

Powyższe wymagać będzie od prowadzących budowę:

- wprowadzenia wszelkich możliwych zabezpieczeń osób przebywających w rejonie oddziaływania budowy, m. in. budowy tymczasowych ogrodzeń i zadaszeń wydzielających bezpieczne obejścia dla wszystkich osób postronnych.
- starannej organizacji komunikacji wewnętrznej i robót, ograniczającego obecność sprzętu budowlanego, w szczególności ciężkiego; w przypadku niemożności – eliminację tego ruchu na czas prowadzenia robót,
- stałego dozoru terenu budowy i wszelkich podejmowanych na nim działań.

4. WSKAZANIE PRZEWIDYWANYCH ZAGROŻEŃ WYSTĘPUJĄCYCH PODCZAS REALIZACJI ROBÓT BUDOWLANYCH.

Wszelkie podejmowane na placu budowy działania i prace wykonywane niezgodnie z obowiązującymi dla placów budowy zasadami BHP wykonywania robót, skutkują stworzeniem zagrożeń zdrowia i życia osób. Kierownik budowy ma obowiązek przedstawić pracownikom zagrożenia powstające w czasie budowy.

4.1 Zagrożenia zewnętrzne.

Zagrożenia zewnętrzne wiążą się z oddziaływaniem budowy na otoczenie oraz z bliskim położeniem obiektu przy ulicach i ciągach pieszych oraz na terenie zabudowy sakralnej, tj.:

- przygotowaniem placu budowy (instalacją ogrodzeń, podestów i zadaszeń),
- z możliwością kolizji pojazdów budowy na ulicach dojazdowych z osobami i pojazdami postronnymi,
- zagrożenie bezpieczeństwa przechodniów, poruszających się ciągiem pieszym,
- zagrożenie bezpieczeństwa zmotoryzowanych, poruszających się ulicami w bezpośrednim sąsiedztwie,
- powstawanie zatorów i opóźnienia w dojeździe,

- z możliwością zaistnienia wypadków w bezpośrednim otoczeniu obiektu (np. z udziałem funkcjonującego sprzętu budowlanego czy spadających przedmiotów),
- wskutek prowadzenia prac w sąsiedztwie obiektów czynnych i zasilanych w media.

Prace remontowe prowadzone będą w użytkowanym obiekcie, co pociąga za sobą konieczność wprowadzenia dodatkowych środków w celu zabezpieczenia osób przebywających w nim przed niebezpieczeństwem (dotyczy zwłaszcza otworów okiennych i wejściowych do budynku).

4.2 Zagrożenia wewnętrzne.

Zagrożenia wewnętrzne wiążą się z:

- rodzajem wykonywanych prac:
 - przygotowawczych i zabezpieczających (konstrukcja rusztowań),
 - demontażowych, rozbiórkowych i wyburzeń, np. rozbiórki materiałów i demontaże w elementach starych ze względu na zapylenie lub zawartość szkodliwych mikroorganizmów,
 - budowlanych i montażowych
 - z wykorzystaniem chemii budowlanej zawierającej szkodliwe substancje,
- ze składowaniem materiałów, postojem i przemieszczaniem się pojazdów i maszyn budowy (bez należytych zabezpieczeń i uwagi),
- z transportem zmechanizowanym lub ręcznym elementów budowlanych (w tym ciężkich) lub urządzeń,
- możliwością zaprószenia ognia,
- z możliwością wypadku wynikającego z używania sprzętu budowlanego (wyciągów, przecinarek, wiertarek itp.) oraz sprzętu transportowego,
- z możliwością upadku z dużej wysokości – prace na wysokości,

Wszystkie wymienione wyżej roboty stwarzają zagrożenia uszkodzeniem ciała i urządzeń, wynikające z nieuwagi, braku odpowiednich zabezpieczeń, niewłaściwego sposobu wykonywania robót i użytkowania sprzętu (w tym ciężkiego, w zależności od przyjętej technologii realizacji) i niewłaściwie prowadzonego transportu materiałów, ogólnie – niedotrzymywania zasad BHP podczas wykonywania robót budowlanych.

Opracowanie

arch. Janusz Cwiek
styczeń 2022 r.